


Legenda Sistema Produttivo

- Mappa Catastale
- A301 - Bato artt. da 63 a 86
- Ambientale**
- Z101 - Aree di protezione laghi (art. 17-22)
- Fasce di rispetto ed altre**
- G101 - Fascia di rispetto cimiteriale (art. 53)
 - G104 - Fascia di rispetto elettrodotto (art. 53)
 - G105 - Fascia di rispetto vasca acquedotto (Art. 53)
 - G109 - Fascia di rispetto depuratori (art. 53)
 - Z403 - Perimetro comunale
 - Z501 - Piani attuativi (art. 57-58)
 - Z503 - Piano attuativo di recupero (art. 58 punto 7)
- Centro Storico**
- A101 - Centri storici (art. 24-38)
 - A102 - Edifici isolati in centro storico (art. 24-38)
 - A203 - Restauro (art. 29)
 - A204 - Risanamento (art. 30)
 - A205 - Ristrutturazione (art. 31)
 - A208_P - Demolizione
- Strade**
- STRADA FORESTALE
 - G103 - Fascia di rispetto stradale (art. 53)
 - F409 - Strada III^ categoria esistente (art. 55.1a)
 - F410 - Strada III^ categoria da potenziare (art. 55.1a)
 - F412 - Strada e IV^ categoria esistente (art. 55.1a)
 - F413 - Strada IV^ categoria da potenziare (art. 55.1a)
 - F416 - Strada di interesse locale da potenziare (art. 55.1c)
 - F439 - Spazi a servizio della mobilità
 - F414 - Strada IV^ categoria di progetto (art. 55.1.b)
 - F417 - Strada di interesse locale di progetto (art. 55.1c)
 - F501 - Strada III^ e IV^ categoria esistente (art. 55.1a)
 - F502 - Strada III^ e IV^ categoria da potenziare (art. 55.1a)
 - F508 - Ponte strada III^ e IV^ categoria esistente (art. 55.1.a)
 - F601 - Strada di interesse locale esistente (art. 55.1c)
 - F602 - Strada di interesse locale da potenziare (art. 55.1c)
 - F608 - Ponte strada di interesse locale esistente (art. 55.1.c)
 - F513 - Viabilità principale - Galleria (art. 55)
- Sistema produttivo**
- F444 - Elettrodotti (art. 6.3)
 - D214 - Area sosta camper (art. 46)
 - Z601 - Specifico riferimento normativo indicato in cartografia
 - Z602 - Specifico riferimento normativo indicato in cartografia
 - B103_P - Insediamenti di edilizia mista B1 radi - B2 compatti (art. 39)
 - D104 - Aree produttive settore secondario (art. 40) - con * art. 40.3 - con [] art. 40.6
 - D110 - Area multifunzionale (art. 41)
 - D121 - Aree commerciali (art. 41 bis)
 - D201 - Alberghi (art. 39.3)
 - D205 - Casa per ferie (art. 39.4)
 - F201 - Aree per attrezzature e servizi (art. 43)
 - F301 - Spazi pubblici (art. 44)
 - F305 - Parcheggi (art. 45)
 - F306_P - Parcheggio di progetto (art. 45.5)
 - F801 - Cimiteri
 - F803 - Vasche acquedotto e impianto telecomunicazioni (Art. 53)
 - F805 - Depuratore (art. 47)
 - L101 - Discariche (art. 47)
 - L108 - Cave (art. 47)
 - Z102 - Corsi d'acqua
 - Z104 - Corsi d'acqua
 - Z307 - Parco nat. di Paneveggio-Pale di S.Martino (art. 19)
 - E203 - Aree per attività zootecniche (art. 42)
 - E103 - Aree agricole (art. 48)
 - E104 - Aree agricole di pregio (art. 48)
 - E110_P - Aree agricole di rilevanza locale
 - E108 - Aree improduttive e ghiacciai (art. 52)
 - E106 - Bosco (art. 50)
 - E107 - Pascoli (art. 51)

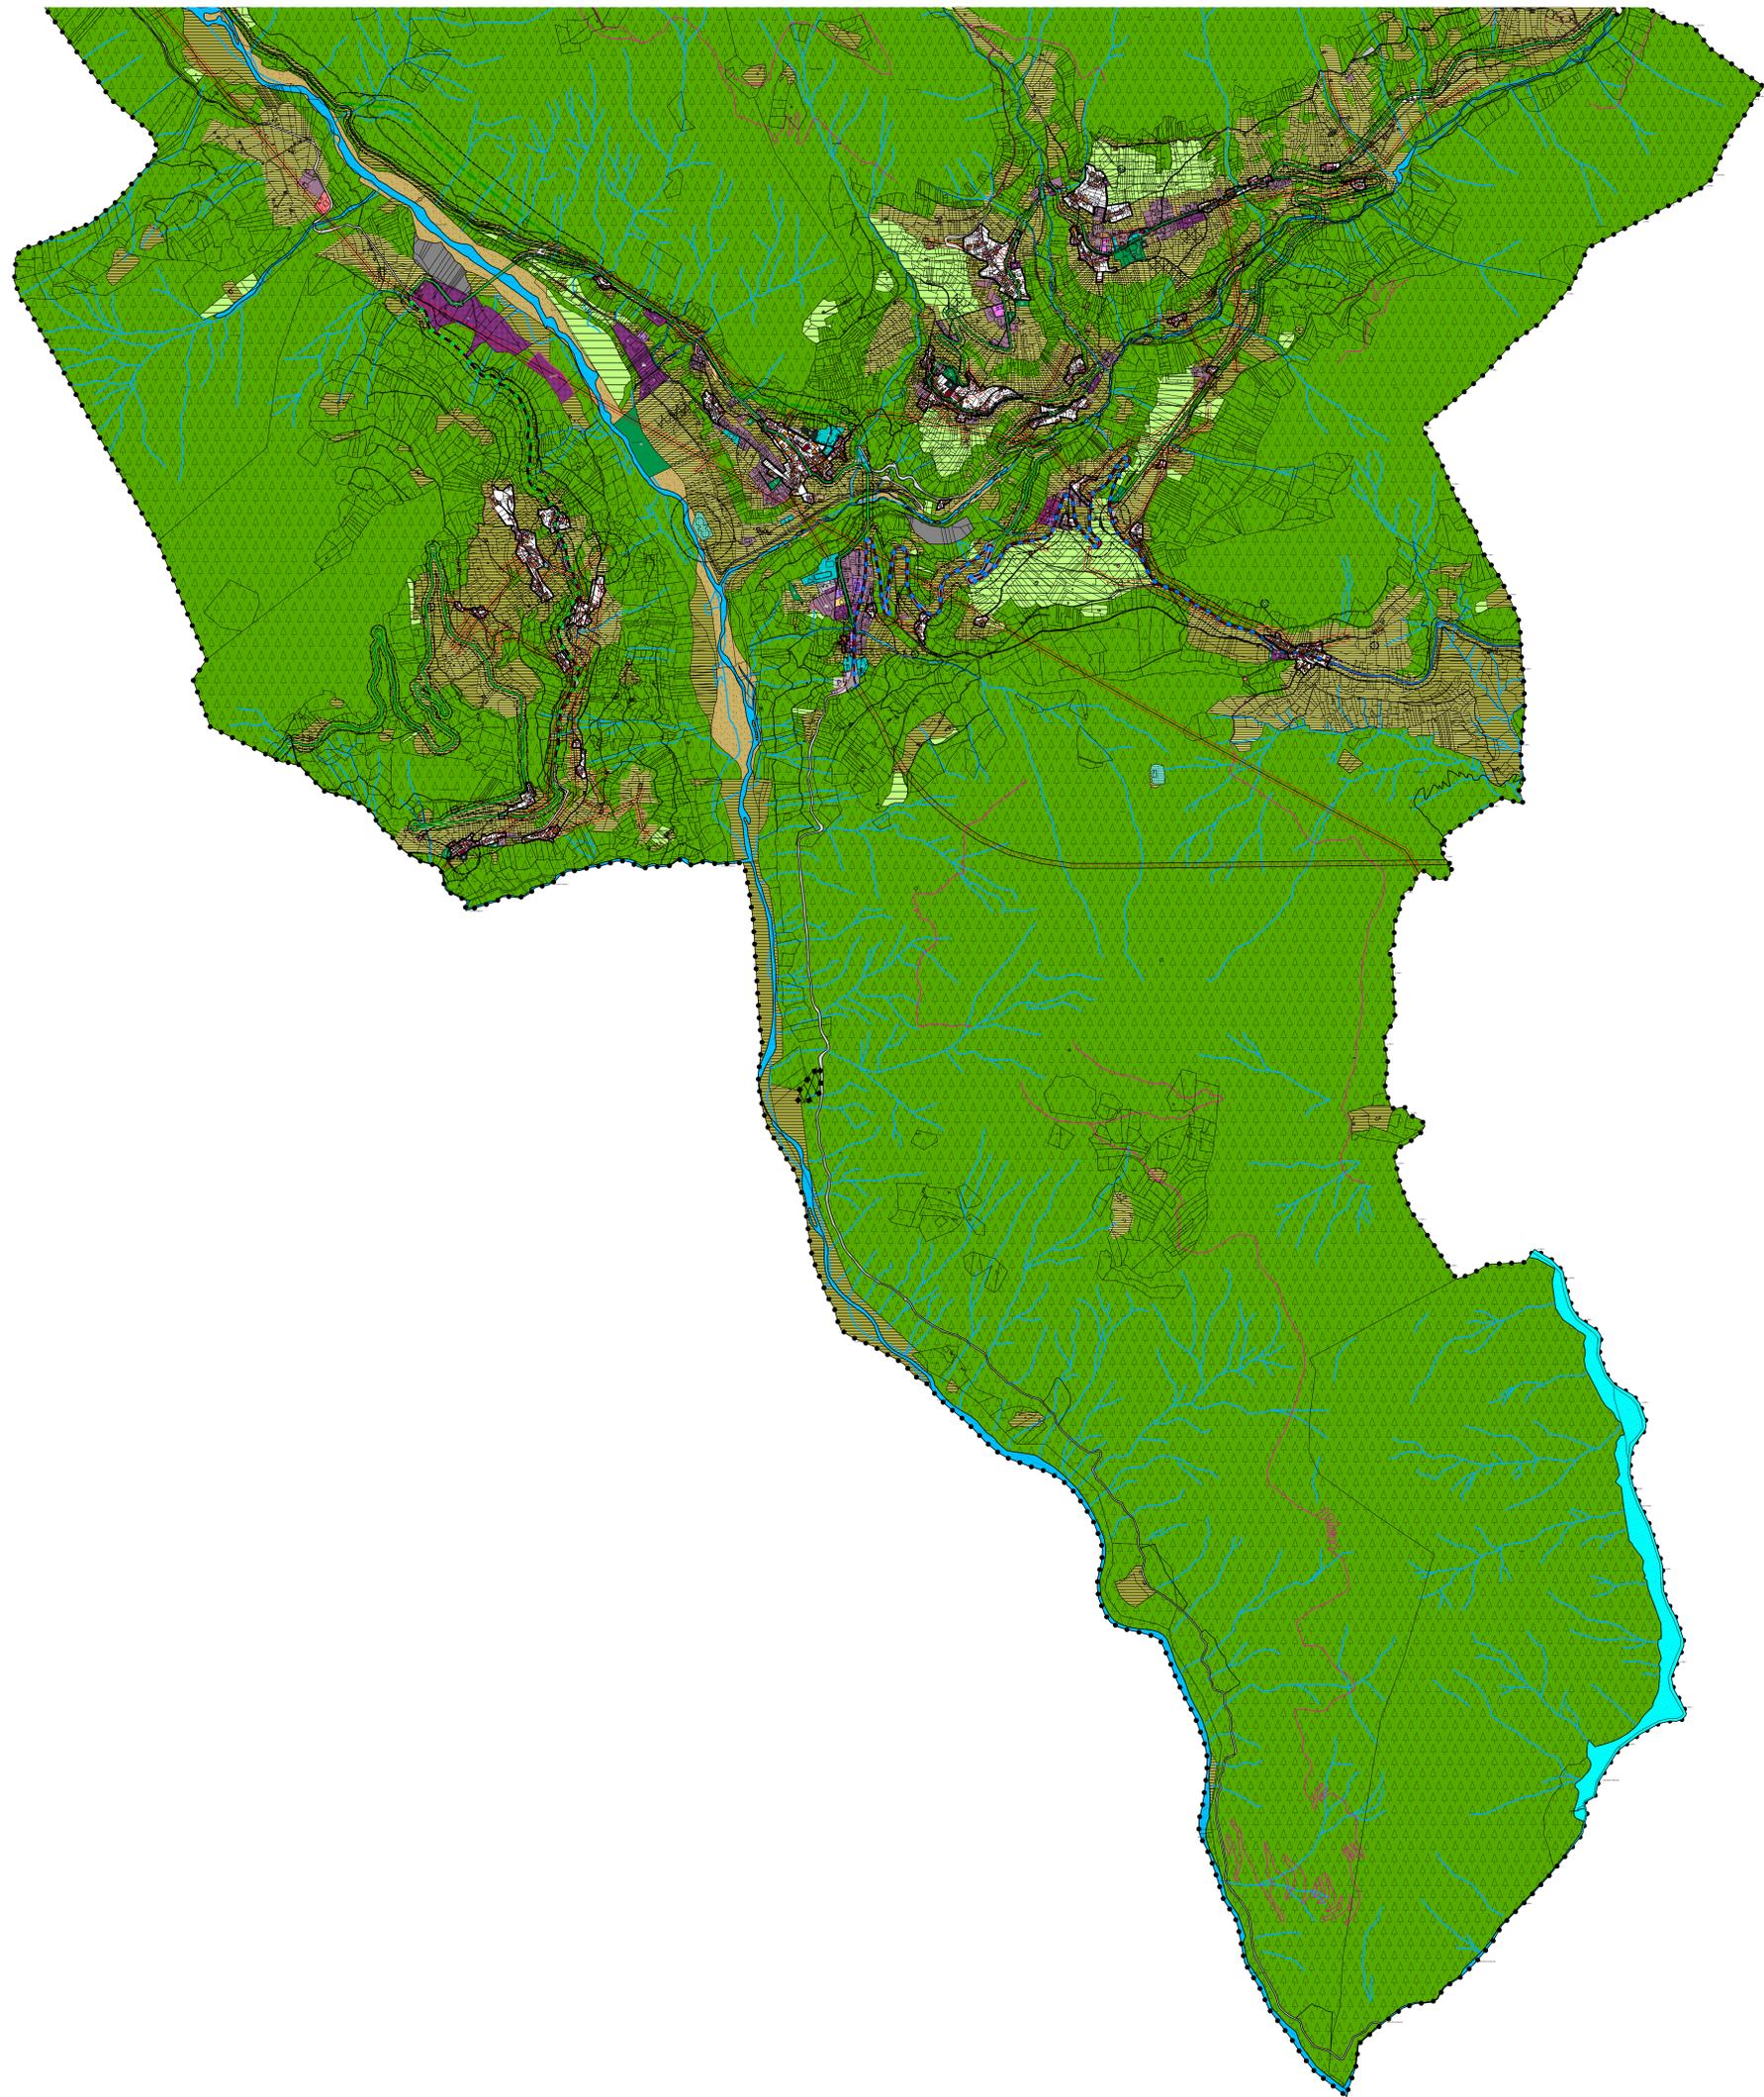



PROVINCIA AUTONOMA DI TRENTO
COMUNE di CANAL SAN BOVO
VARIANTE GENERALE AL
PIANO REGOLATORE GENERALE
 - ADOZIONE PRELIMINARE -
ANNO 2024
VARIANTE

TAVOLA P.4.3
 TAVOLA SISTEMA PRODUTTIVO
 SCALA 1:10.000

Vittorio Cerqueni
 Architetto e Urbanista
 Via Roma 7/a - 3804 Primiero S.M. di C. (Tn)
 tel. 0439-763974
 e-mail arch.cerqueni@libero.it
 pec. Vittorio.cerqueni@archiworldpec.it
 C.F. CRQVTR56110L329A- P.IVA 01353990227

ORDINE DEGLI ARCHITETTI
 DELLA PROV. DI TRENTO
 dott.arch. VITTORIO CERQUENI
 ISCRIZIONE ALBO N°530

