

Legenda Sistema Produttivo

Mappa Catastale

V100 - Variante cartografica

A301 - Balze artt. da 63 a 85

Ambientale

Z101 - Aree di protezione laghi (art. 17-22)

Fasce di rispetto ed altre

G101 - Fascia di rispetto cimiteriale (art. 53)

G104 - Fascia di rispetto elettrodotto (art. 53)

G105 - Fascia di rispetto vasca acquedotto (Art. 53)

G109 - Fascia di rispetto depuratori (art. 53)

Z403 - Perimetro comunale

Z501 - Piani attuativi (art. 57-58)

Z503 - Piano attuativo di recupero (art. 58 punto 7)

Centro Storico

A101 - Centri storici (art. 24-38)

A102 - Edifici isolati in centro storico (art. 24-38)

A203 - Restauro (art. 29)

A204 - Risanamento (art. 30)

A205 - Ristrutturazione (art. 31)

A208_P - Demolizione

Strade

STRADA FORESTALE

G103 - Fascia di rispetto stradale (art. 53)

F409 - Strada III^ categoria esistente (art. 55.1a)

F410 - Strada III^ categoria da potenziare (art. 55.1a)

F412 - Strada e IV^ categoria esistente (art. 55.1a)

F413 - Strada IV^ categoria da potenziare (art. 55.1a)

F416 - Strada di interesse locale da potenziare (art. 55.1c)

F439 - Spazi a servizio della mobilità

F414 - Strada IV^ categoria di progetto (art. 55.1b)

F417 - Strada di interesse locale di progetto (art. 55.1c)

F501 - Strada III^ e IV^ categoria esistente (art. 55.1a)

F502 - Strada III^ e IV^ categoria da potenziare (art. 55.1a)

F508 - Ponte strada III^ e IV^ categoria esistente (art. 55.1a)

F601 - Strada di interesse locale esistente (art. 55.1c)

F602 - Strada di interesse locale da potenziare (art. 55.1c)

F608 - Ponte strada di interesse locale esistente (art. 55.1c)

F513 - Viabilità principale - Galleria (art. 55)

Sistema produttivo

F444 - Elettrodotti (art. 6.3)

D214 - Area sosta camper (art. 46)

Z601 - Specifico riferimento normativo indicato in cartografia

Z602 - Specifico riferimento normativo indicato in cartografia

B103_P - Insediamenti di edilizia mista B1 radi - B2 compatti (art. 39)

D104 - Aree produttive settore secondario (art. 40) - con * art. 40.3 - con [] art. 40.6

D110 - Area multifunzionale (art. 41)

D121 - Aree commerciali (art. 41 bis)

D201 - Alberghi (art. 39.3)

D205 - Casa per ferie (art. 39.4)

F201 - Aree per attrezzature e servizi (art. 43)

F301 - Spazi pubblici (art. 44)

F305 - Parcheggi (art. 45)

F306_P - Parcheggio di progetto (art. 45.5)

F801 - Cimiteri

F803 - Vasche acquedotto e impianto telecomunicazioni (Art. 53)

F805 - Depuratore (art. 47)

L101 - Discariche (art. 47)

L108 - Cave (art. 47)

Z102 - Corsi d'acqua

Z104 - Corsi d'acqua

Z307 - Parco nat. di Paneveggio-Pale di S.Martino (art. 19)

E203 - Aree per attività zootecniche (art. 42)

E103 - Aree agricole (art. 48)


E104 - Aree agricole di pregio (art. 48)

E110_P Area agricola di rilevanza locale

E108 - Aree improduttive e ghiacciai (art. 52)

E106 - Bosco (art. 50)

E107 - Pascoli (art. 51)

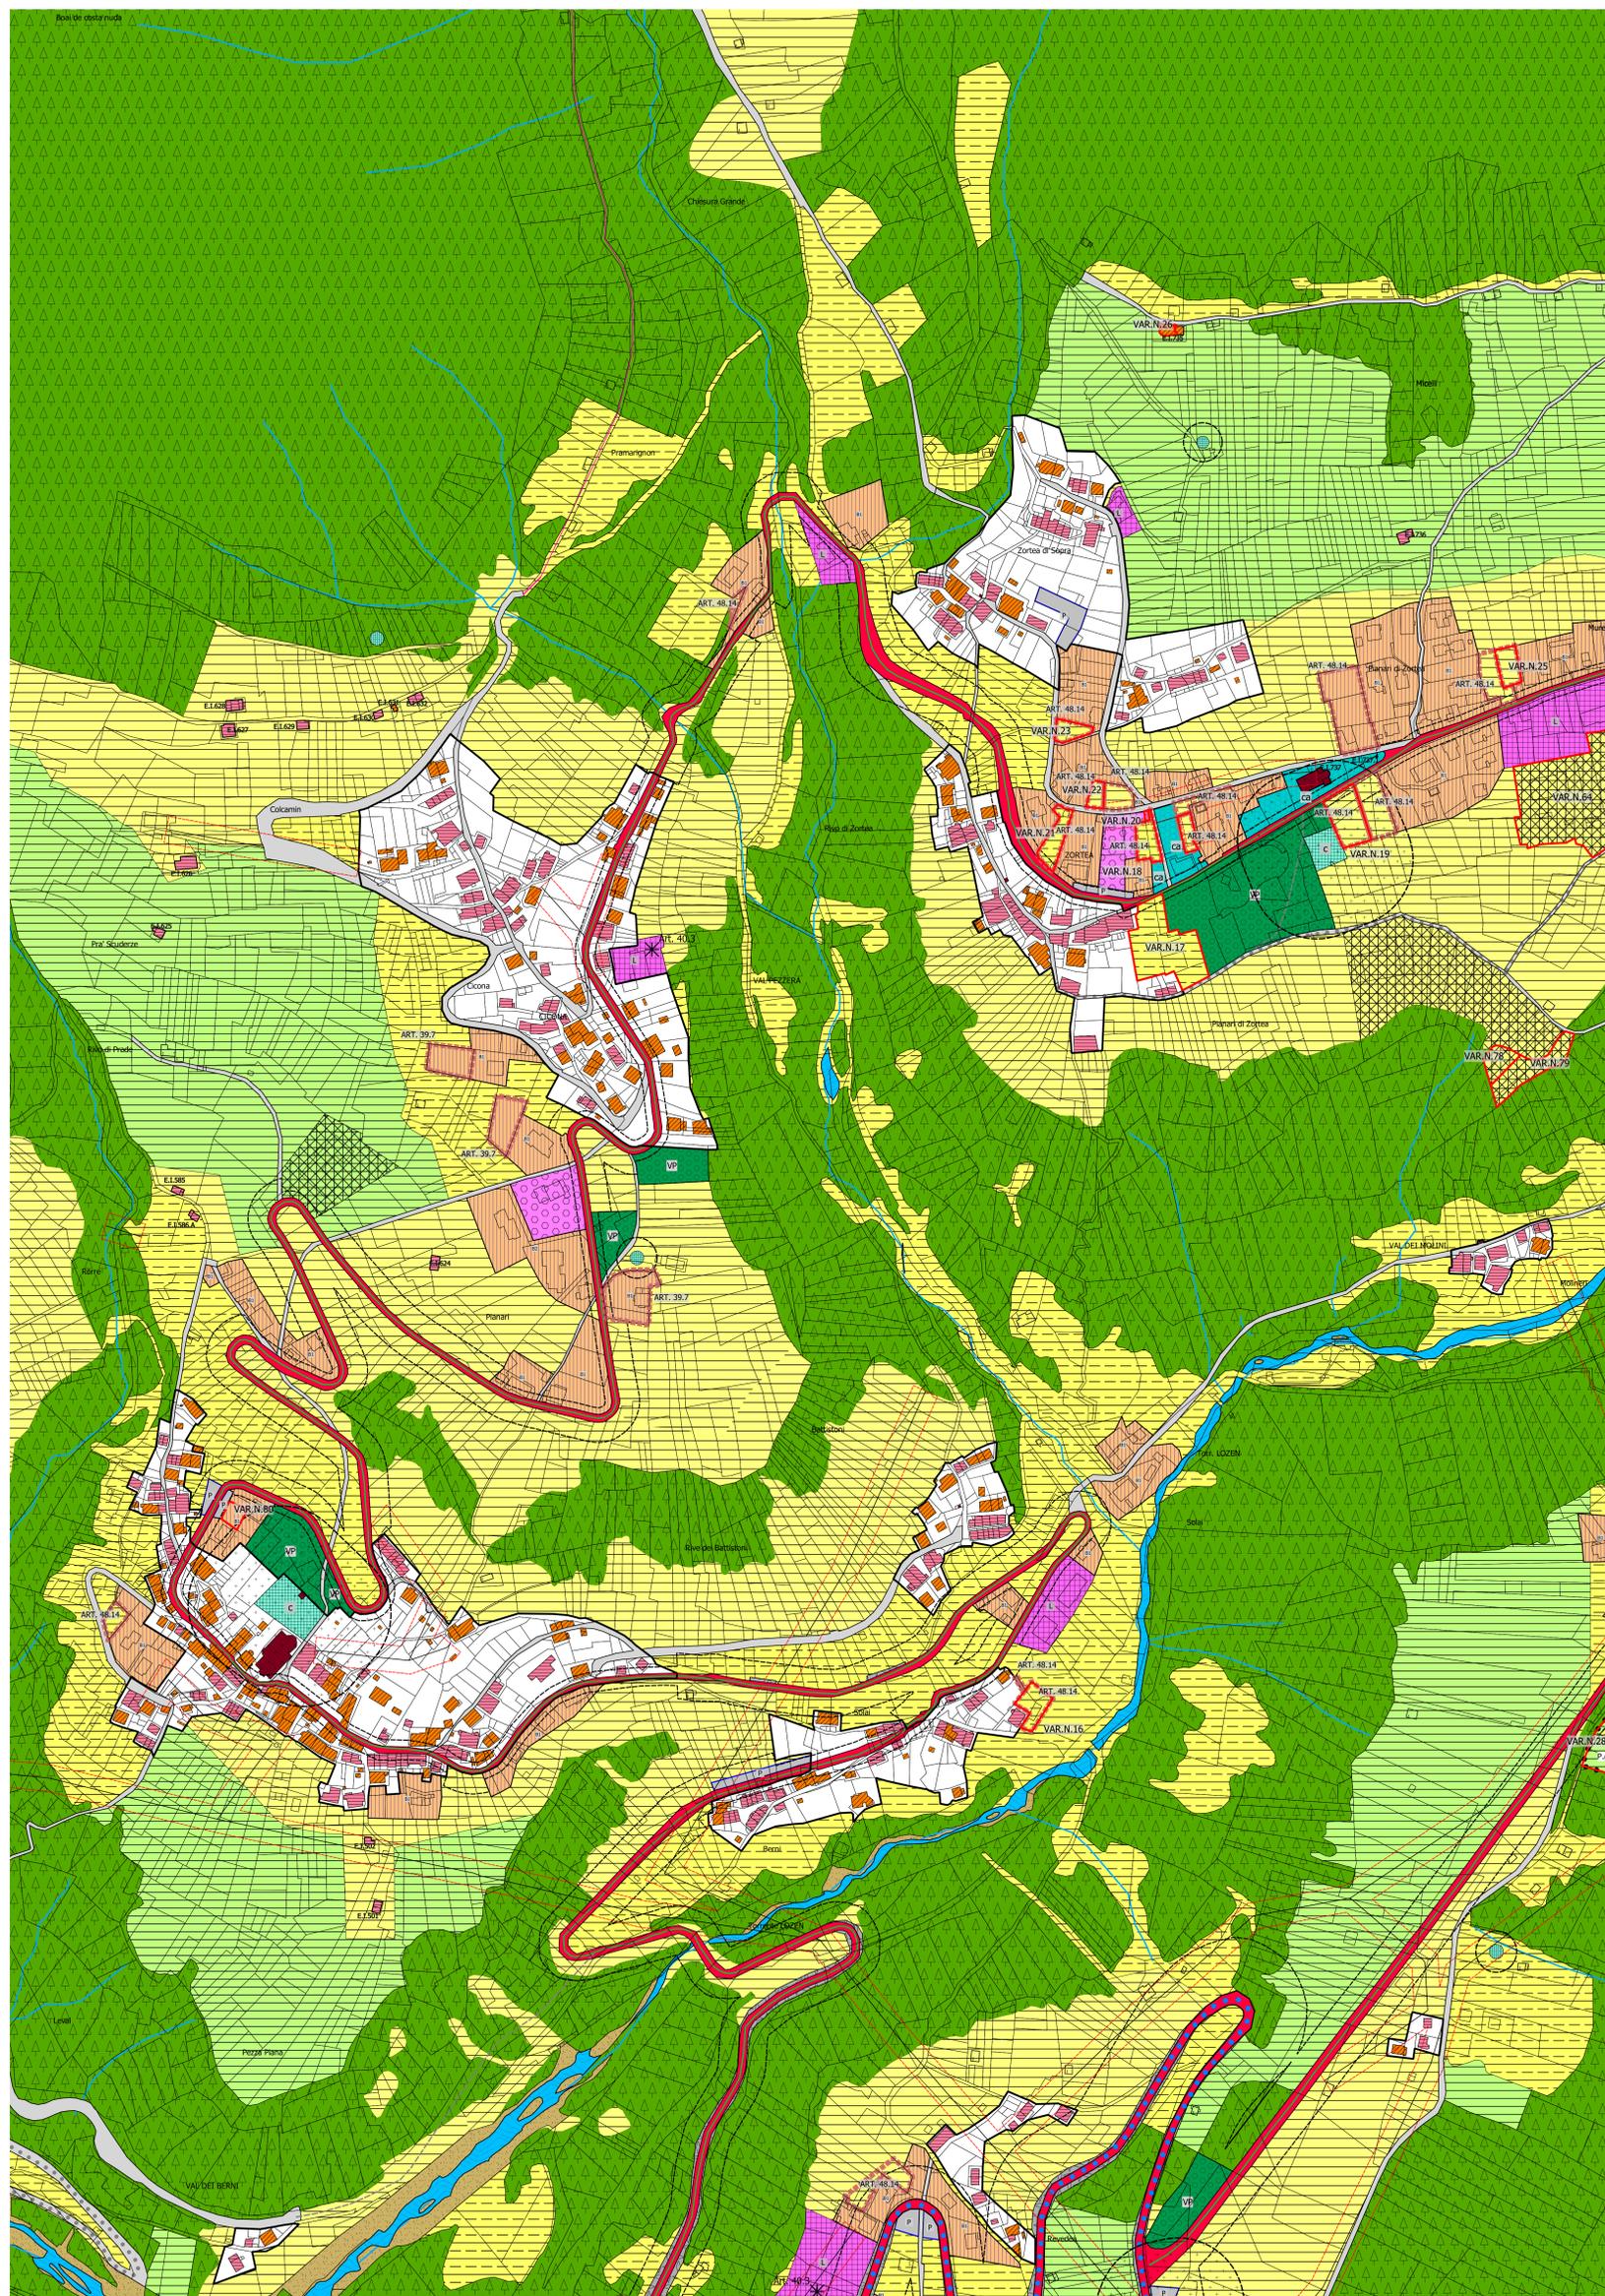

**PROVINCIA AUTONOMA DI TRENTO
COMUNE DI CANAL SAN BOVO
VARIANTE GENERALE AL
PIANO REGOLATORE GENERALE**
- ADOZIONE PRELIMINARE -
ANNO 2024
VARIANTE - RAFFRONTO

Vittorio Cerqueni
Architetto e Urbanista
Via Roma 7/a - 3804 Primiero S.M. di C. (Tn)
tel. 0461 763974
e-mail arch.cerqueni@libero.it
pec. Vittorio.cerqueni@archivioippec.it
C.F. CRQTR56T10L3294 - P.IVA 01353990227

ORDINE DEGLI ARCHITETTI
DELLA PROV. DI TRENTO
dott. arch. VITTORIO CERQUENI
ISCRIZIONE ALBO N°530

