

Comune di Canal San Bovo
Provincia di Trento
anno 2024

Variante al Piano Regolatore Generale
“Conservazione e valorizzazione
del patrimonio edilizio tradizionale esistente”

RAFFRONTO

B.03.2 Tavola n. 3 – Adozione preliminare

Planimetria di individuazione delle aree omogenee
e degli edifici oggetto di variante anno 2024

Legenda

Baite:

- edificio oggetto e n. di riferimento alla scheda di censimento
- edificio censito ma non soggetto alle Norme Tecniche di intervento sul patrimonio edilizia montano

— Corsi d'acqua pubblici e demaniali

— Strade / strade forestali

▭ Perimetro aree omogenee

▭ Confine comunale

— Ampliamento del Perimetro

— Tratto di Perimetro eliminato per ampliamento

● 62 Edificio con nuova scheda


● 14 Edificio con scheda modificata

● 11 Edificio eliminato da schedatura

il tecnico:



Scala 1:10000

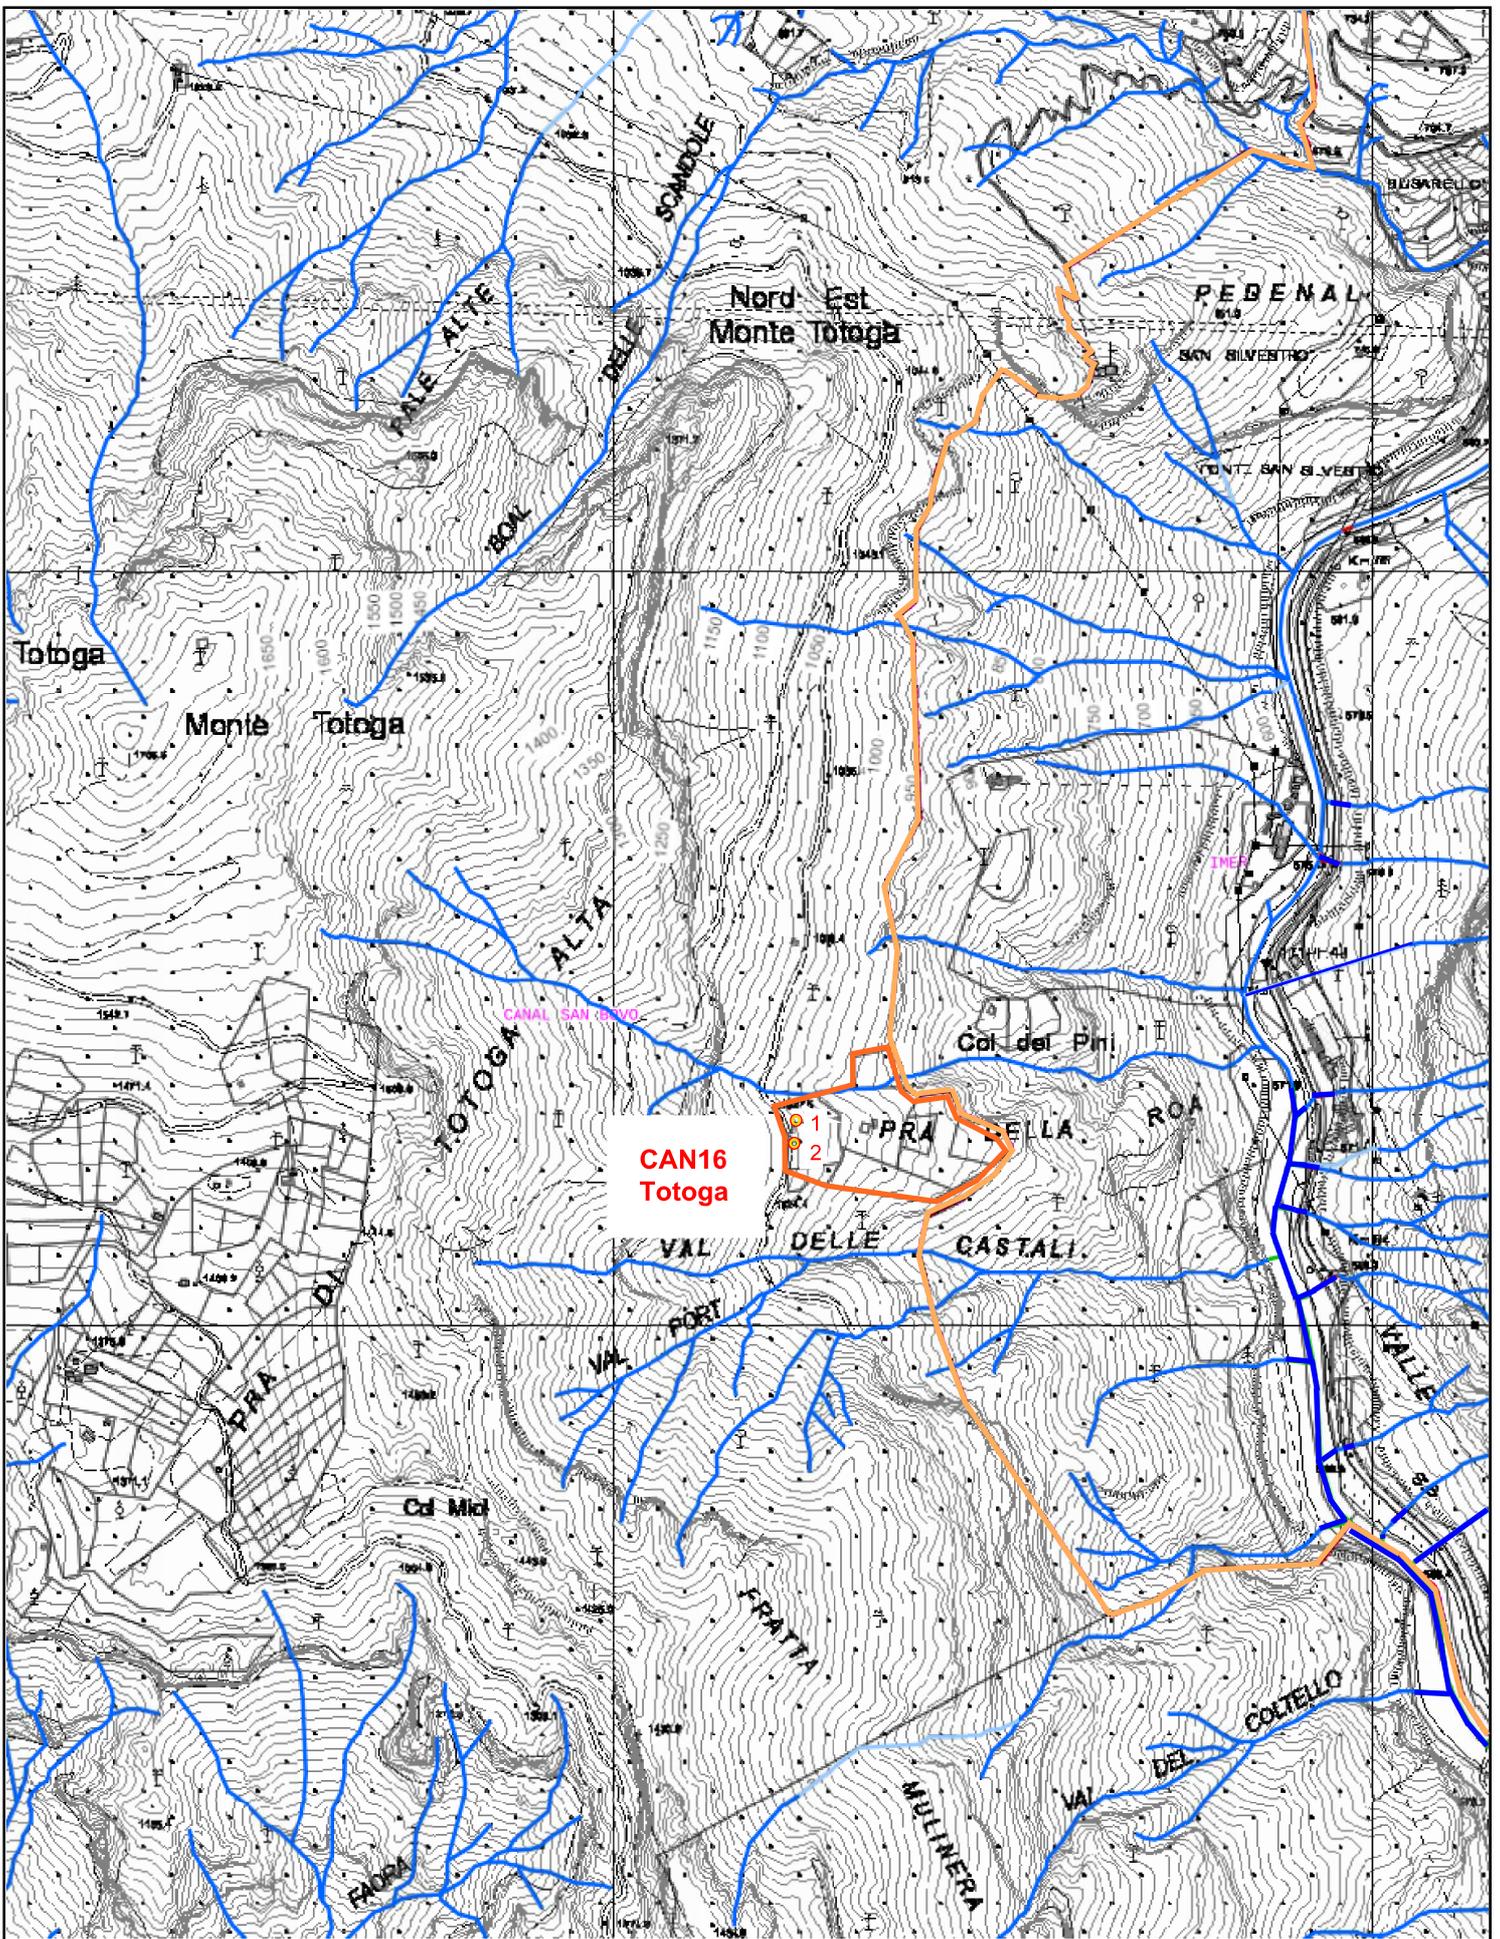

PROVINCIA AUTONOMA
DI TRENTO



CAN16
Totoga

SCALA 1:10000