

Comune di Canal San Bovo

Provincia di Trento

anno 2024

Variante al Piano Regolatore Generale

"Conservazione e valorizzazione
del patrimonio edilizio tradizionale esistente"

B.03.1 Tavola n. **3** - Adozione Preliminare

Planimetria di individuazione delle aree omogenee
e degli edifici oggetto di variante anno 2024

Legenda

Baite:

- edificio oggetto e n. di riferimento alla scheda di censimento
- edificio censito ma non soggetto alle Norme Tecniche di intervento sul patrimonio edilizia montano

Baite:

-  Corsi d'acqua pubblici e demaniali
-  Strade / strade forestali
-  Perimetro aree omogenee
-  Confine comunale


il tecnico:



100 0 100 200 300 400 500 m



Scala 1:10000

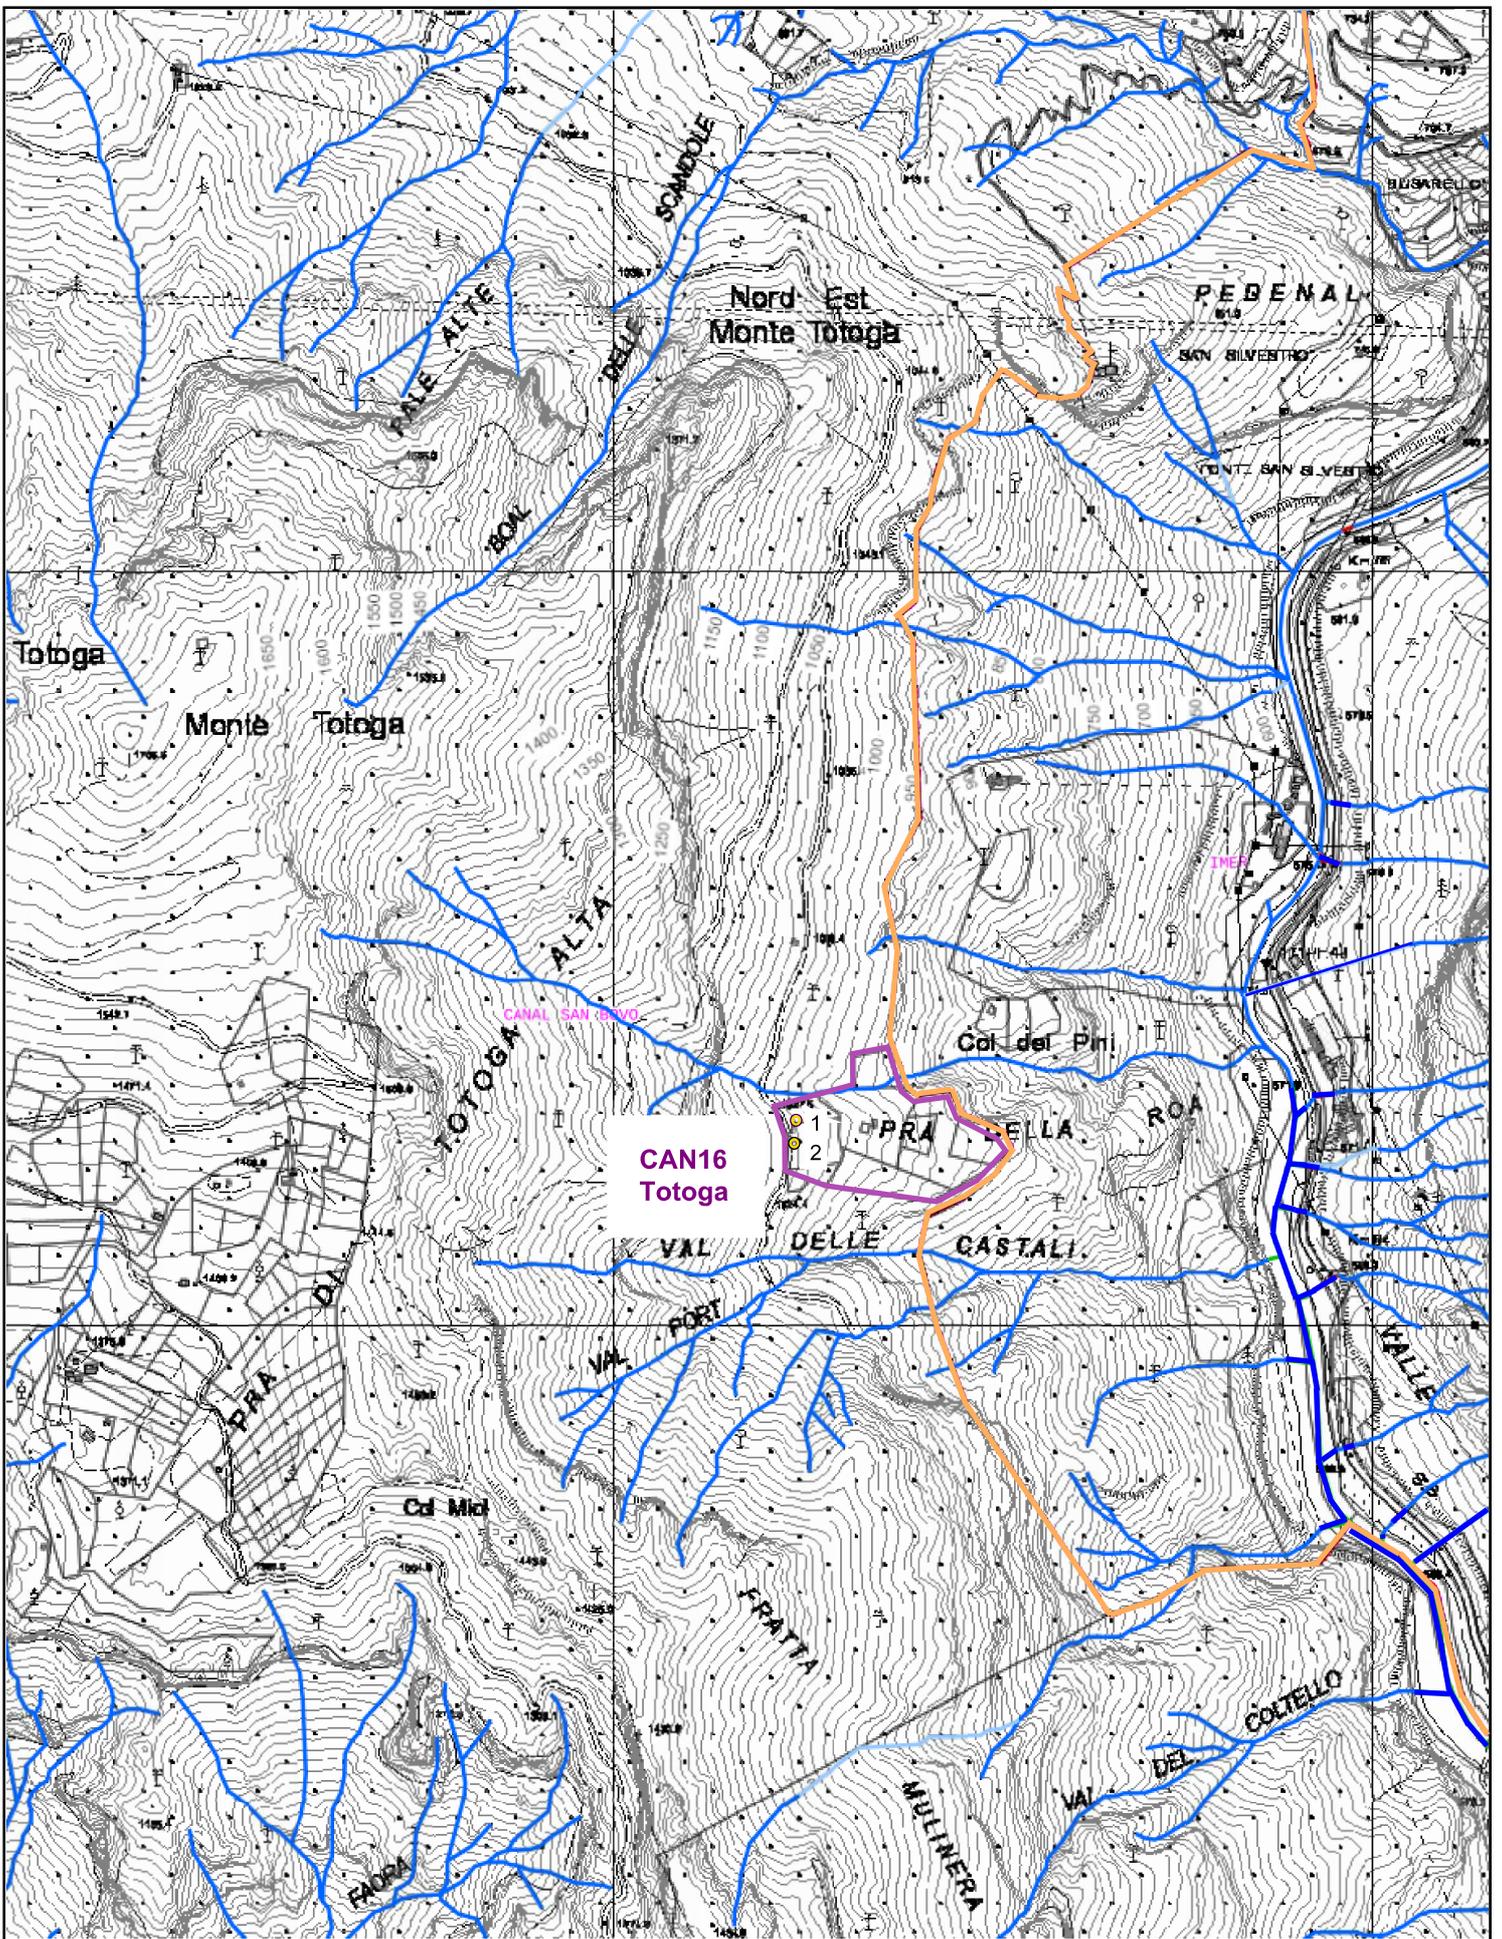

PROVINCIA AUTONOMA
DI TRENTO



CAN16
Totoga

SCALA 1:10000