


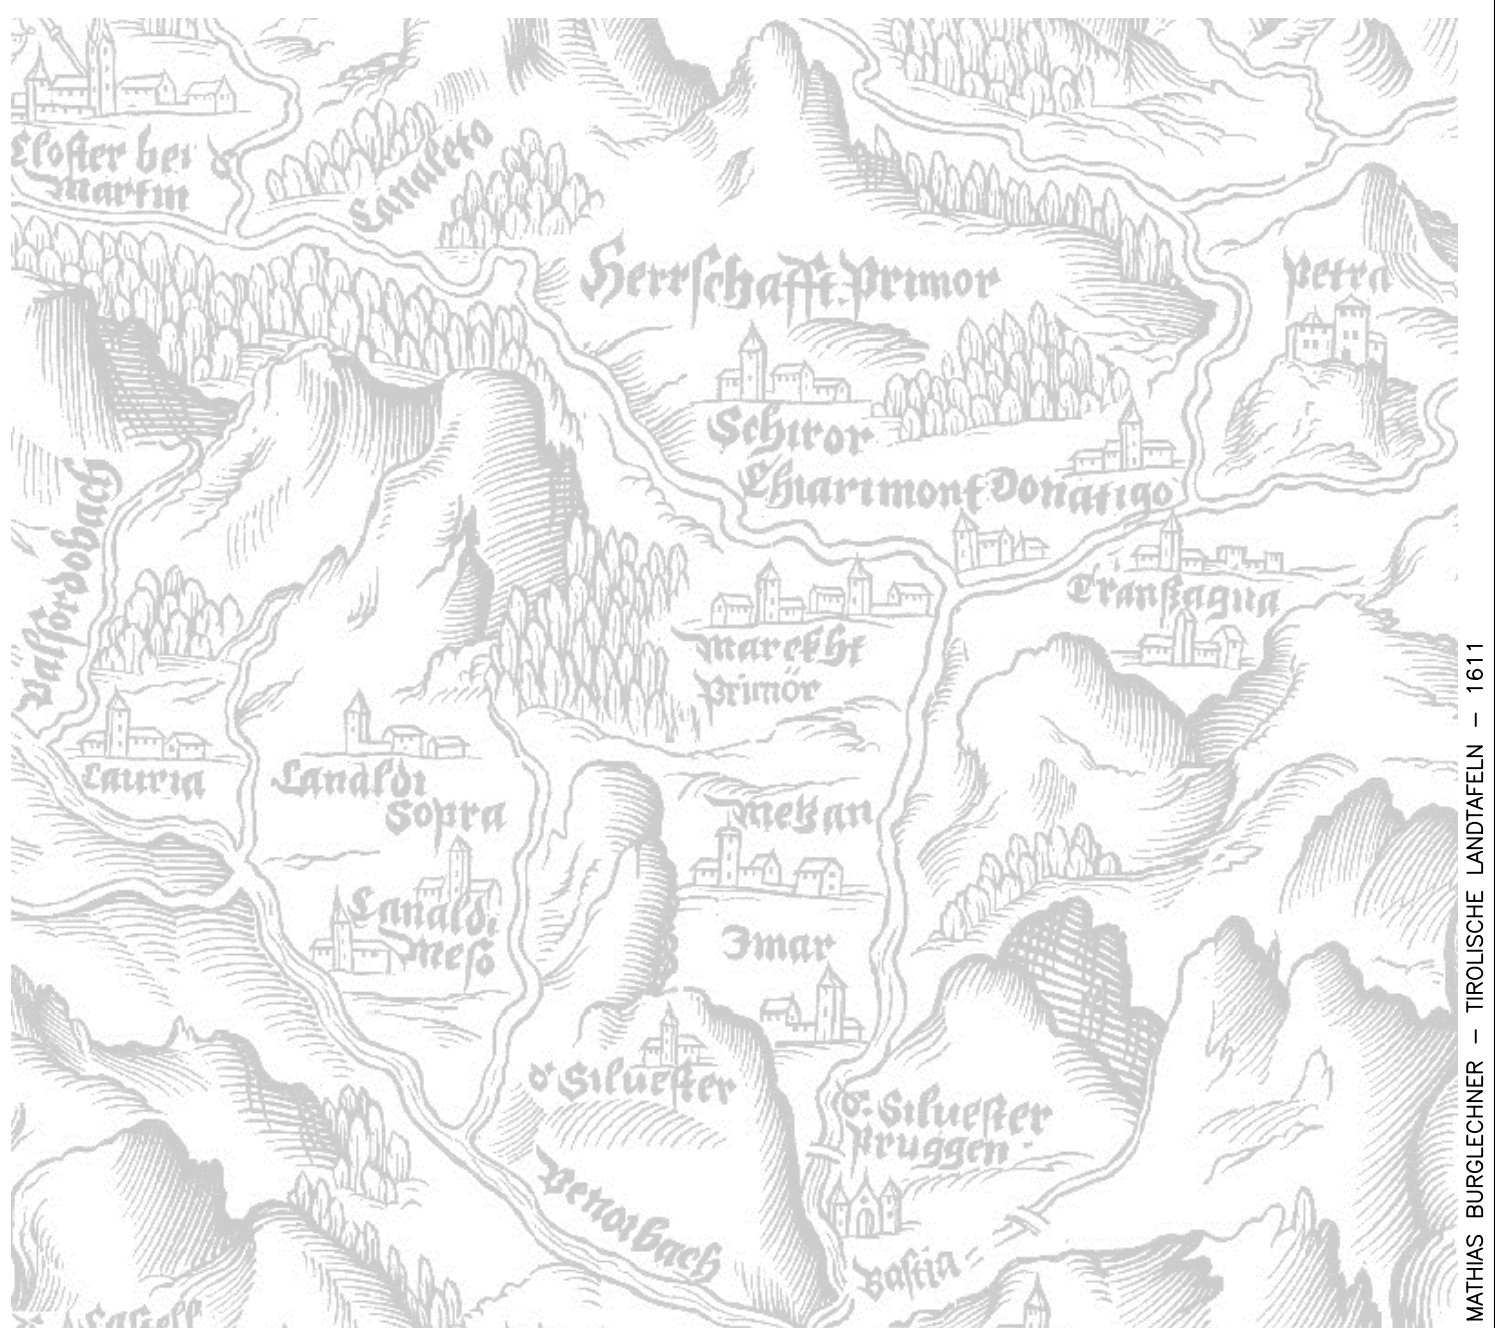

COMUNE DI CANAL SAN BOVO

PROVINCIA DI TRENTO

P.G.I.S.
PIANO GENERALE DEGLI INSEDIAMENTI STORICI
ANNO 2024

EPOCA DI COSTRUZIONE

TAVOLA N°
6.C

PLANIMETRIA
SCALA 1:10.000

LOCALITA'



**STUDIO DI PROGETTAZIONE
S.T.A.C.C.**
ch. Vittorio Cerqueni e geom. Armano Cemi
Roma 7/a 38054 PRIMERO S.M.d. C.(TN)
telefono 0439 763974 P.V.A. 01353990227
E-mail: studiostoccolibero.it
E-mail: arch.cerqueni@libero.it

TECNICO: VITTORIO CERQUENI
ORDINE DEGLI ARCHITETTI
DELLA PROV. DI TRENTO

dott.arch. **VITTORIO CERQUENI**
ISCRIZIONE ALBO N°530
CRO VTR 56T10 L329A
www.cittadine.comunicazioneurbanistica.com