


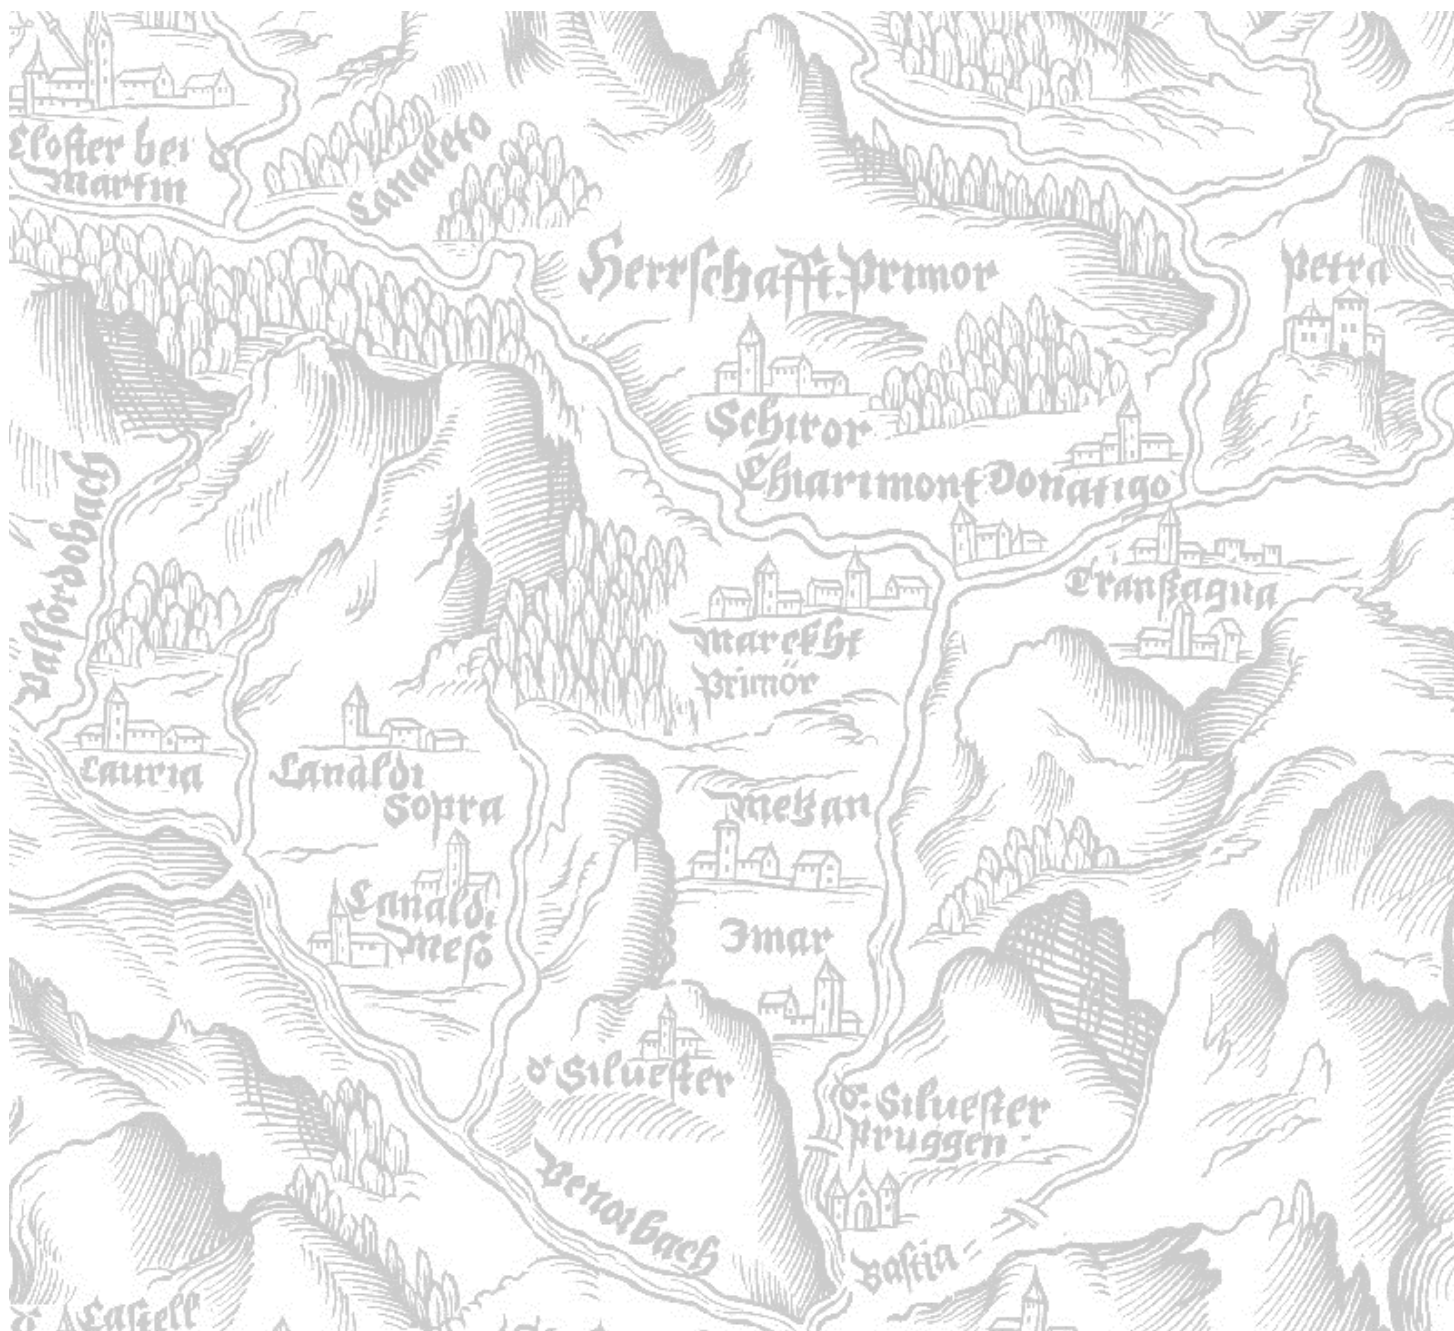

COMUNE DI CANAL SAN BOVO

PROVINCIA DI TRENTO

P.G.I.S.
PIANO GENERALE DEGLI INSEDIAMENTI STORICI
ANNO 2024

GRADO DI UTILIZZO

FOGLIO N° **4.F** PLANIMETRIA SCALA 1:10.000 LOCALITÀ **RONCO RIZZI - GASPEROI - NICOLODI - PIEROI - CHIESA**

STUDIO DI PROGETTAZIONE
S.T.A.C.C.
di arch. Vittorio Cerqueni e geom. Armano Camin
Via Roma 7/A - 38004 PRINERO (S.M. C. TN)
telefono 0439 763674 P.A.N. 01353990227
E-mail: studiostacc@libero.it
E-mail: arch.cerqueni@libero.it

IL TECNICO: VITTORIO CERQUENI
ORDINE DEGLI ARCHITETTI
DELLA PROV. DI TRENTO
dr. arch. VITTORIO CERQUENI
ISCRIZIONE ALBO N°530
CRO. VTR 56110 L2594
Rec. vittorio.cerqueni@archeionetop.it

