


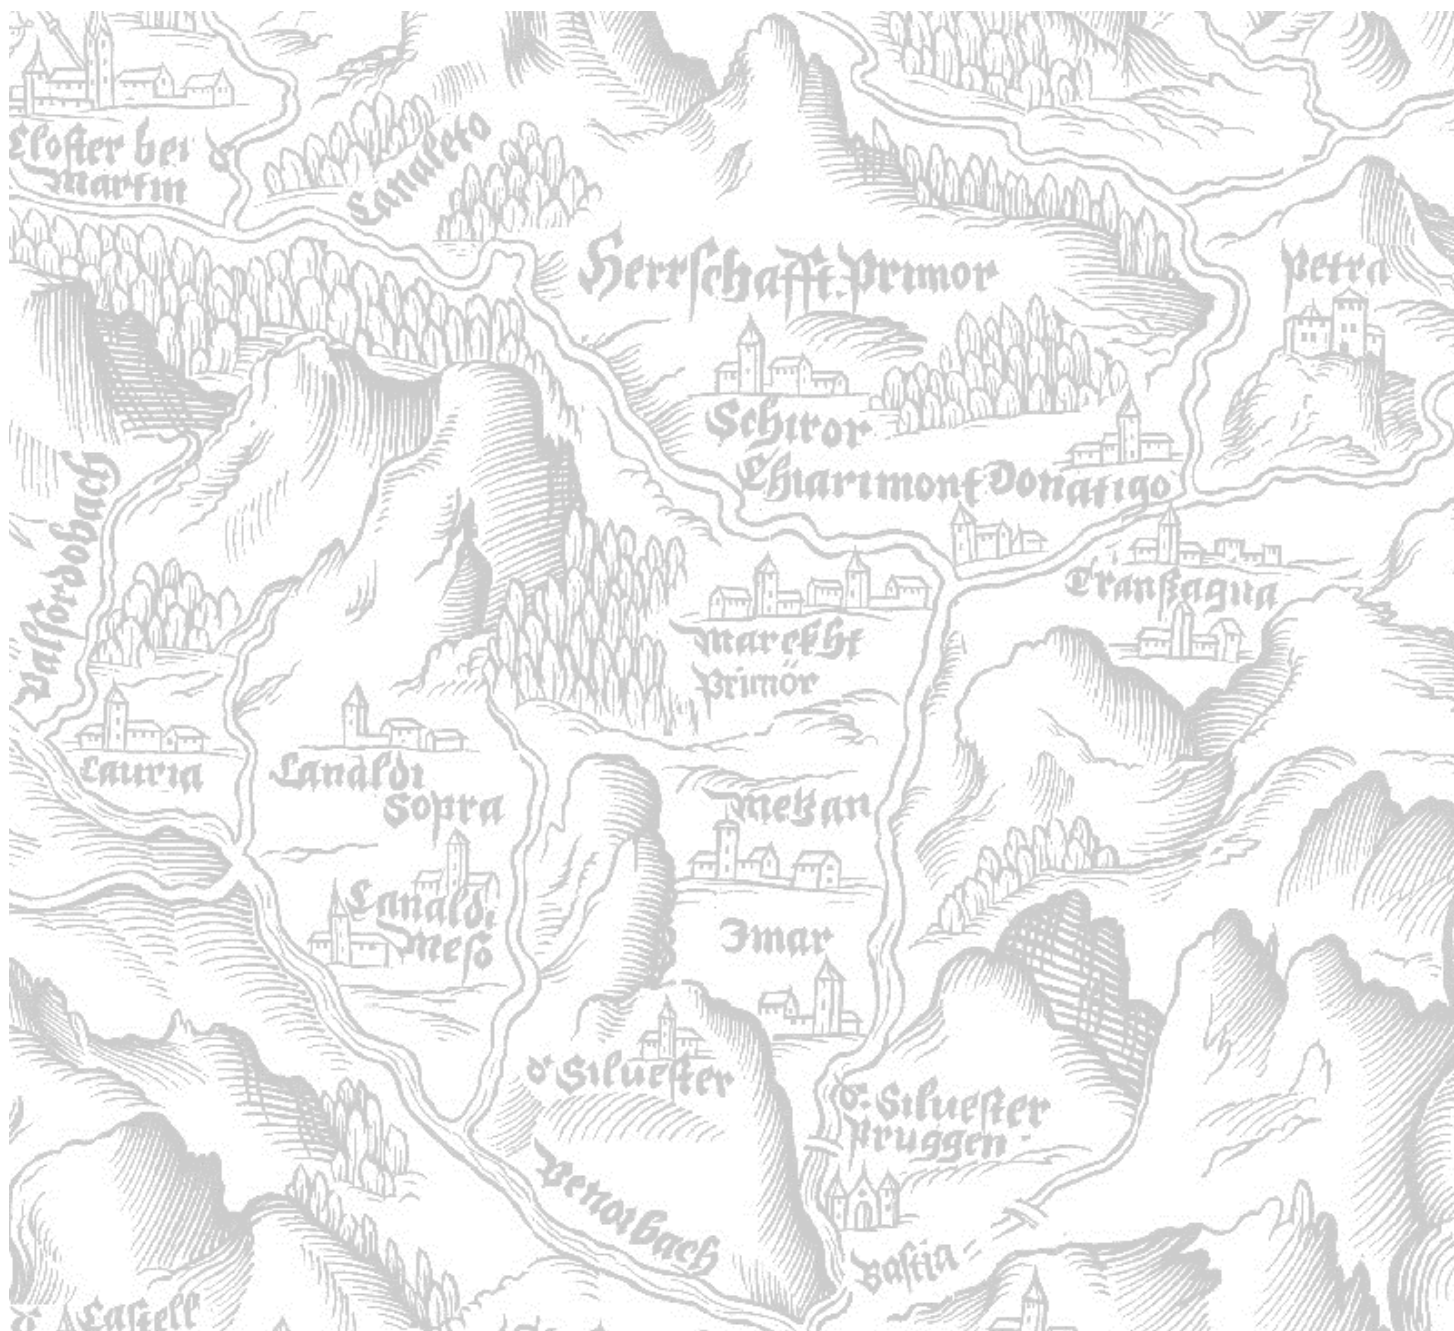

MATIAS BIRLEGER - THEOLOGISCHE ANTIKEN - 1811

COMUNE DI CANAL SAN BOVO PROVINCIA DI TRENTO

P.G.I.S.
PIANO GENERALE DEGLI INSEDIAMENTI STORICI
ANNO 2024

NUMERAZIONE delle SCHEDE degli EDIFICI STORICI

FOGLIO N° **4** PLANIMETRIA SCALA 1:10.000 LOCALITA' RONCO RIZZI - GASPEROI - NICOLodi - PIEROI - CHIESA

STUDIO DI PROGETTAZIONE
S.T.A.C.C.
di arch. Vittorio Cerqueni e geom. Arnaldo Camin
Via Roma 7/A - 38004 PRINERO (S.M. C. TN)
telefono 0439 763674 P.A.N. 01353990227
E-mail: studiostacc@libero.it
E-mail: arch.cerqueni@libero.it

IL TECNICO: VITTORIO CERQUENI
ORDINE DEGLI ARCHITETTI
DELLA PROV. DI TRENTO
dotArch. VITTORIO CERQUENI
ISCRIZIONE ALBO N°530
CRO VTR 56110 L2594
Rec. vittorio.cerqueni@archeintendec.it

