


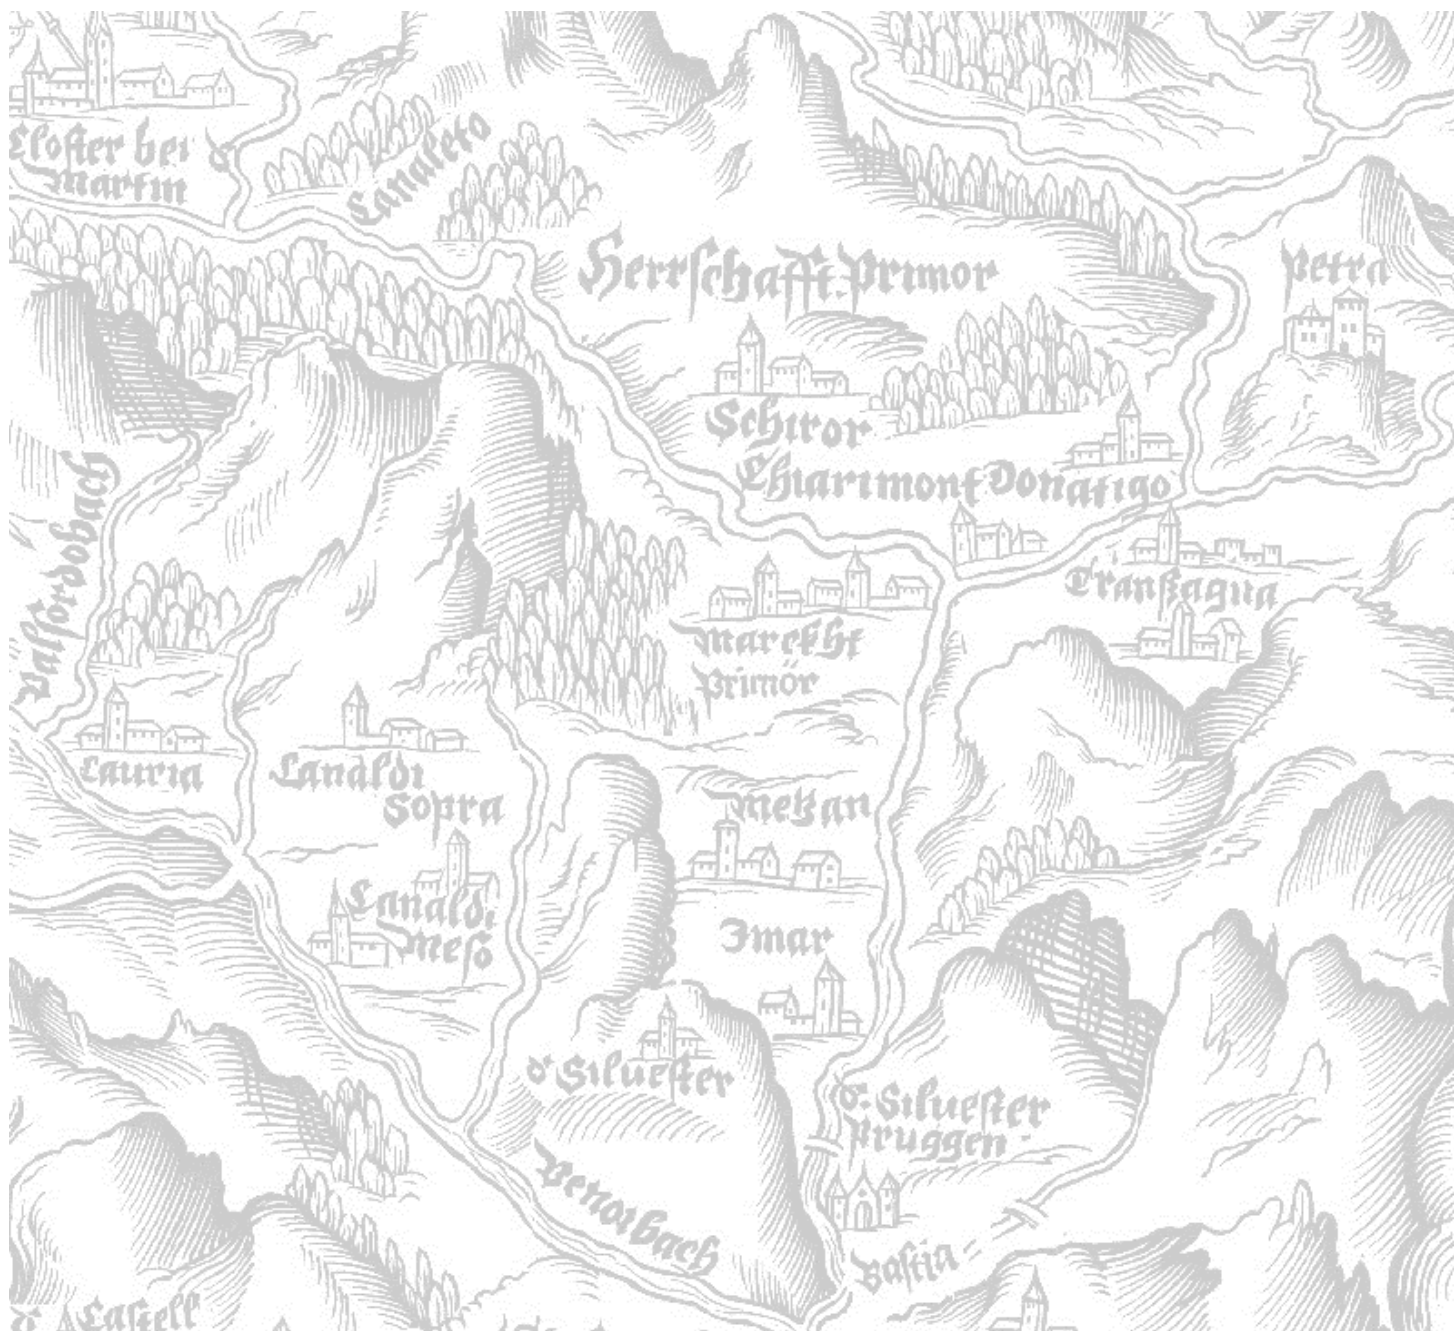

COMUNE DI CANAL SAN BOVO

PROVINCIA DI TRENTO

P.G.I.S.
PIANO GENERALE DEGLI INSEDIAMENTI STORICI
ANNO 2024

TIPOLOGIA ARCHITETTONICA

SCALA 1:10.000
4.D
PLANIMETRIA
SCALA 1:10.000
LOCALITÀ
RONCO RIZZI - GASPEROI - NICOLodi - PIEROI - CHIESA

STUDIO DI PROGETTAZIONE
S.T.A.C.C.
di arch. Vittorio Cerqueni e geom. Armando Camin
Via Roma 7/A - 38004 PRINERO (S.M. C. TN)
telefono 0439 763674 P.A.N. 01353990227
E-mail: studiostacc@libero.it
E-mail: arch.cerqueni@libero.it
IL TECNICO: VITTORIO CERQUENI
ORDINE DEGLI ARCHITETTI
NELLA REGIONE DEL TRENTO
dottoarch. **VITTORIO CERQUENI**
ISCRIZIONE ALBO N°530
CRO. VTR. 56110 L.2024
Rec. vittorio.cerqueni@archeionetop.it

