


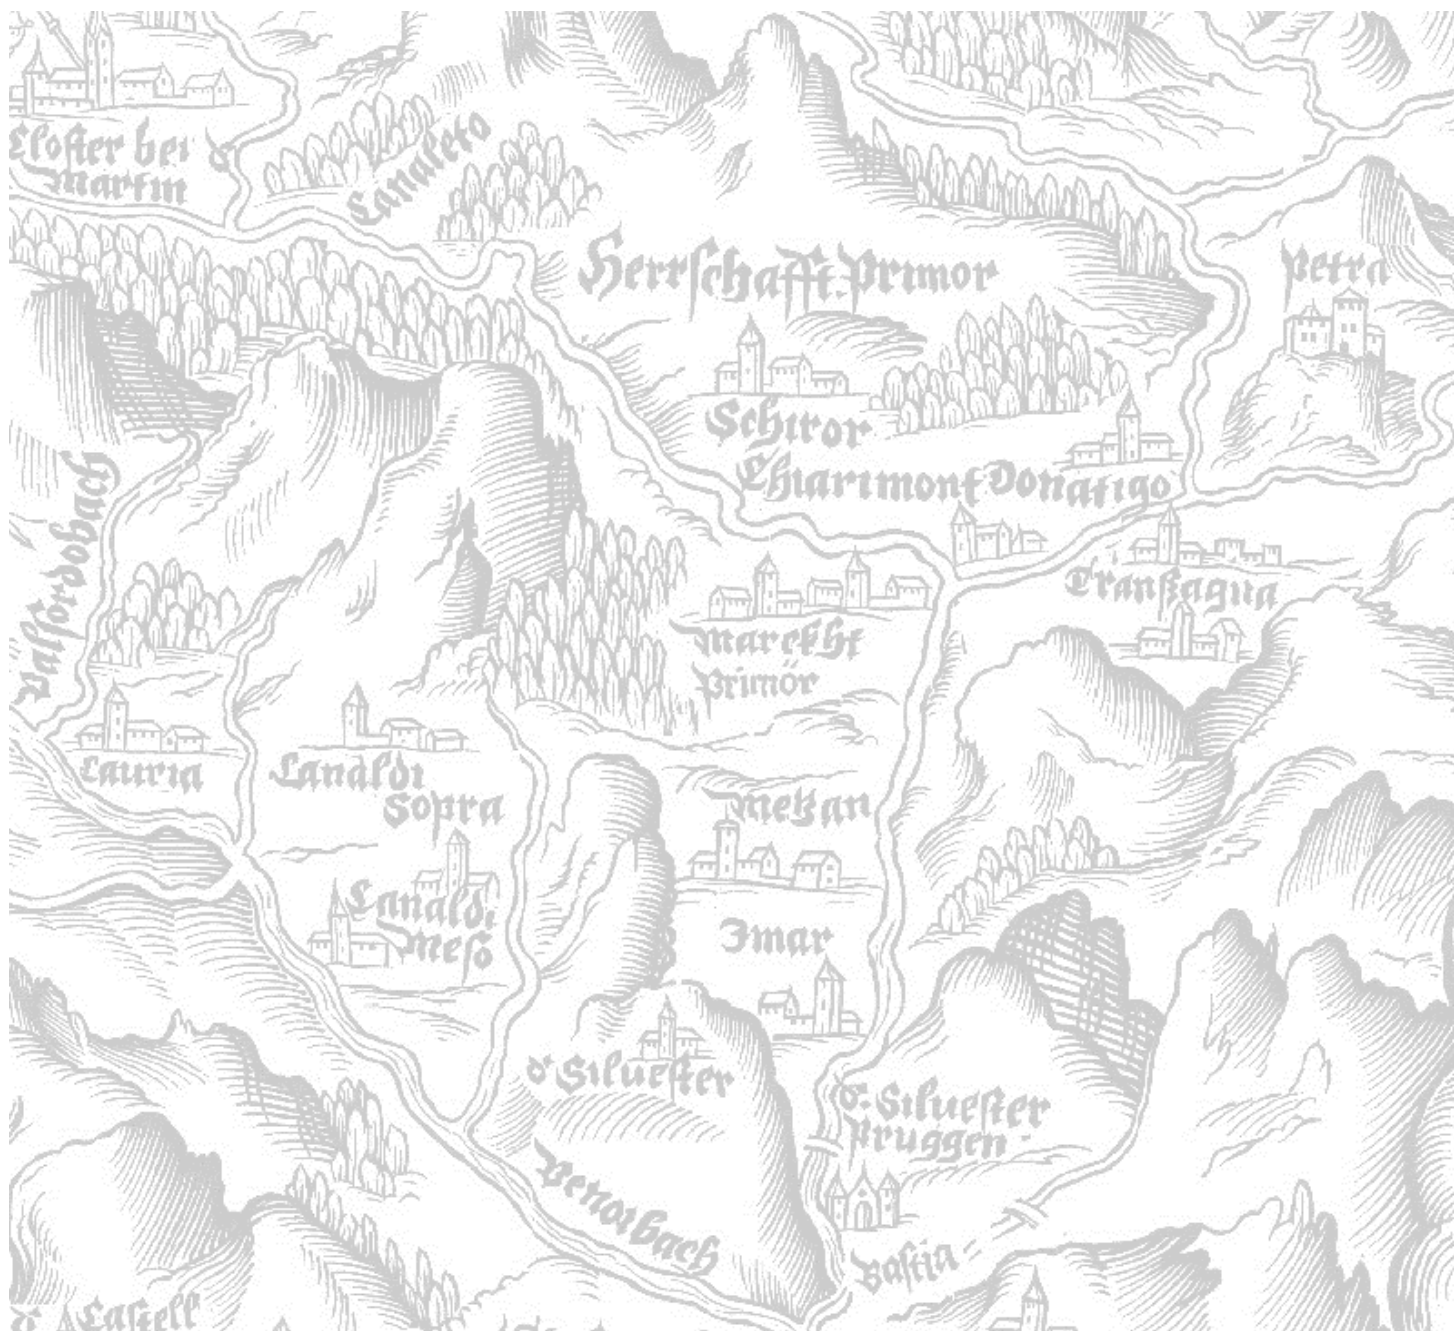

MATIAS BIRLENER - TROISCHE ANDREIN - 1811

COMUNE DI CANAL SAN BOVO PROVINCIA DI TRENTO

P.G.I.S.
PIANO GENERALE DEGLI INSEDIAMENTI STORICI
ANNO 2024

EPOCA DI COSTRUZIONE

SCALA 1:10.000
4.C
PLANIMETRIA
SCALA 1:10.000
LOCALITÀ
RONCO RIZZI - GASPEROI - NICOLodi - PIEROI - CHIESA

STUDIO DI PROGETTAZIONE
S.T.A.C.C.
di arch. Vittorio Cerqueni e geom. Armando Camin
Via Roma 7/A - 38004 PRINERO - S.M. di C. (TN)
telefono 0439 763674 P.IVA 01353990227
E-mail: studiostacc@libero.it
E-mail: arch.cerqueni@libero.it
IL TECNICO: VITTORIO CERQUENI
ORDINE DEGLI ARCHITETTI
DELLA PROV. DI TRENTO
dotto arch. VITTORIO CERQUENI
ISCRIZIONE ALBO N°530
CRO. VTR 56110 L2294
Rec. vittorio.cerqueni@archeionetop.it

