


Legenda Sistema Produttivo

- Mappe Catastrali
- Balze
 - A301 - Balze artt. da 63 a 86
- Ambientale
 - Z101 - Aree di protezione laghi (art. 17-22)
- Fasce di rispetto ed altre
 - G101 - Fascia di rispetto cimiteriale (art. 53)
 - G104 - Fascia di rispetto elettrodotto (art. 53)
 - G109 - Fascia di rispetto depuratori (art. 53)
 - Z103 - Perimetro comunale
 - Z501 - Piani attuativi (art. 57-58)
 - Z503 - Piano attuativo di recupero (art. 58 punto 7)
- Centro Storico
 - A101 - Centri storici (art. 24-38)
 - A102 - Edifici isolati in centro storico (art. 24-38)
 - A203 - Restauro (art. 29)
 - A204 - Risanamento (art. 30)
 - A205 - Ristrutturazione (art. 31)
- Strade
 - STRADA FORESTALE
 - G103 - Fascia di rispetto stradale (art. 53)
 - F400 - Strada III° categoria esistente (art. 55.1a)
 - F410 - Strada III° categoria da potenziare (art. 55.1a)
 - F412 - Strada II° categoria esistente (art. 55.1a)
 - F413 - Strada IV° categoria da potenziare (art. 55.1a)
 - F416 - Strada di interesse locale da potenziare (art. 55.1c)
 - F420 - Spazi a servizio della mobilità
 - F414 - Strada IV° categoria di progetto (art. 55.1c)
 - F417 - Strada di interesse locale di progetto (art. 55.1c)
 - F501 - Strada III° e IV° categoria esistente (art. 55.1a)
 - F502 - Strada III° e IV° categoria da potenziare (art. 55.1a)
 - F508 - Ponte strada III° e IV° categoria esistente (art. 55.1a)
 - F601 - Strada di interesse locale esistente (art. 55.1c)
 - F602 - Strada di interesse locale da potenziare (art. 55.1c)
 - F608 - Ponte strada di interesse locale esistente (art. 55.1c)
 - F513 - Viabilità principale - Galleria (art. 55)
- Sistema produttivo
 - F444 - Elettrodotti (art. 6.3)
 - D214 - Area sosta camper (art. 46)
 - Z601 - Si veda specifico riferimento normativo
 - Z602 - B1 Inseggimenti di edilizia mista radl (art. 39.7)
 - B103.P - Inseggimenti di edilizia mista B1 radl - B2 compatiti (art. 39)
 - D110 - Area multifunzionale (art. 41)
 - D104 - Aree produttive settore secondario (art. 40) - con [] art. 40.6
 - D121 - Aree commerciali (art. 41 bis)
 - D201 - Alberghi (art. 39.3)
 - D205 - Casa per ferie (art. 39.4)
 - F201 - Aree per attrezzature e servizi (art. 43)
 - F301 - Spazi pubblici (art. 44)
 - F305 - Parcheggi (art. 45)
 - F801 - Cimiteri
 - F803 - Vasche
 - F805 - Depuratore (art. 47)
 - L101 - Discariche (art. 47)
 - L108 - Cave (art. 47)
 - Z102 - Corsi d'acqua
 - Z104 - Corsi d'acqua
 - Z307 - Parco nat. di Paneveggio Pale di S.Martino (art. 19)
 - E203 - Aree per attività zootecniche (art. 42)
 - E103 - Aree agricole (art. 48)
 - E104 - Aree agricole di pregio (art. 48)
 - E108 - Aree improduttive e ghiacciai (art. 52)
 - E106 - Bosco (art. 50)
 - E107 - Pascoli (art. 51)

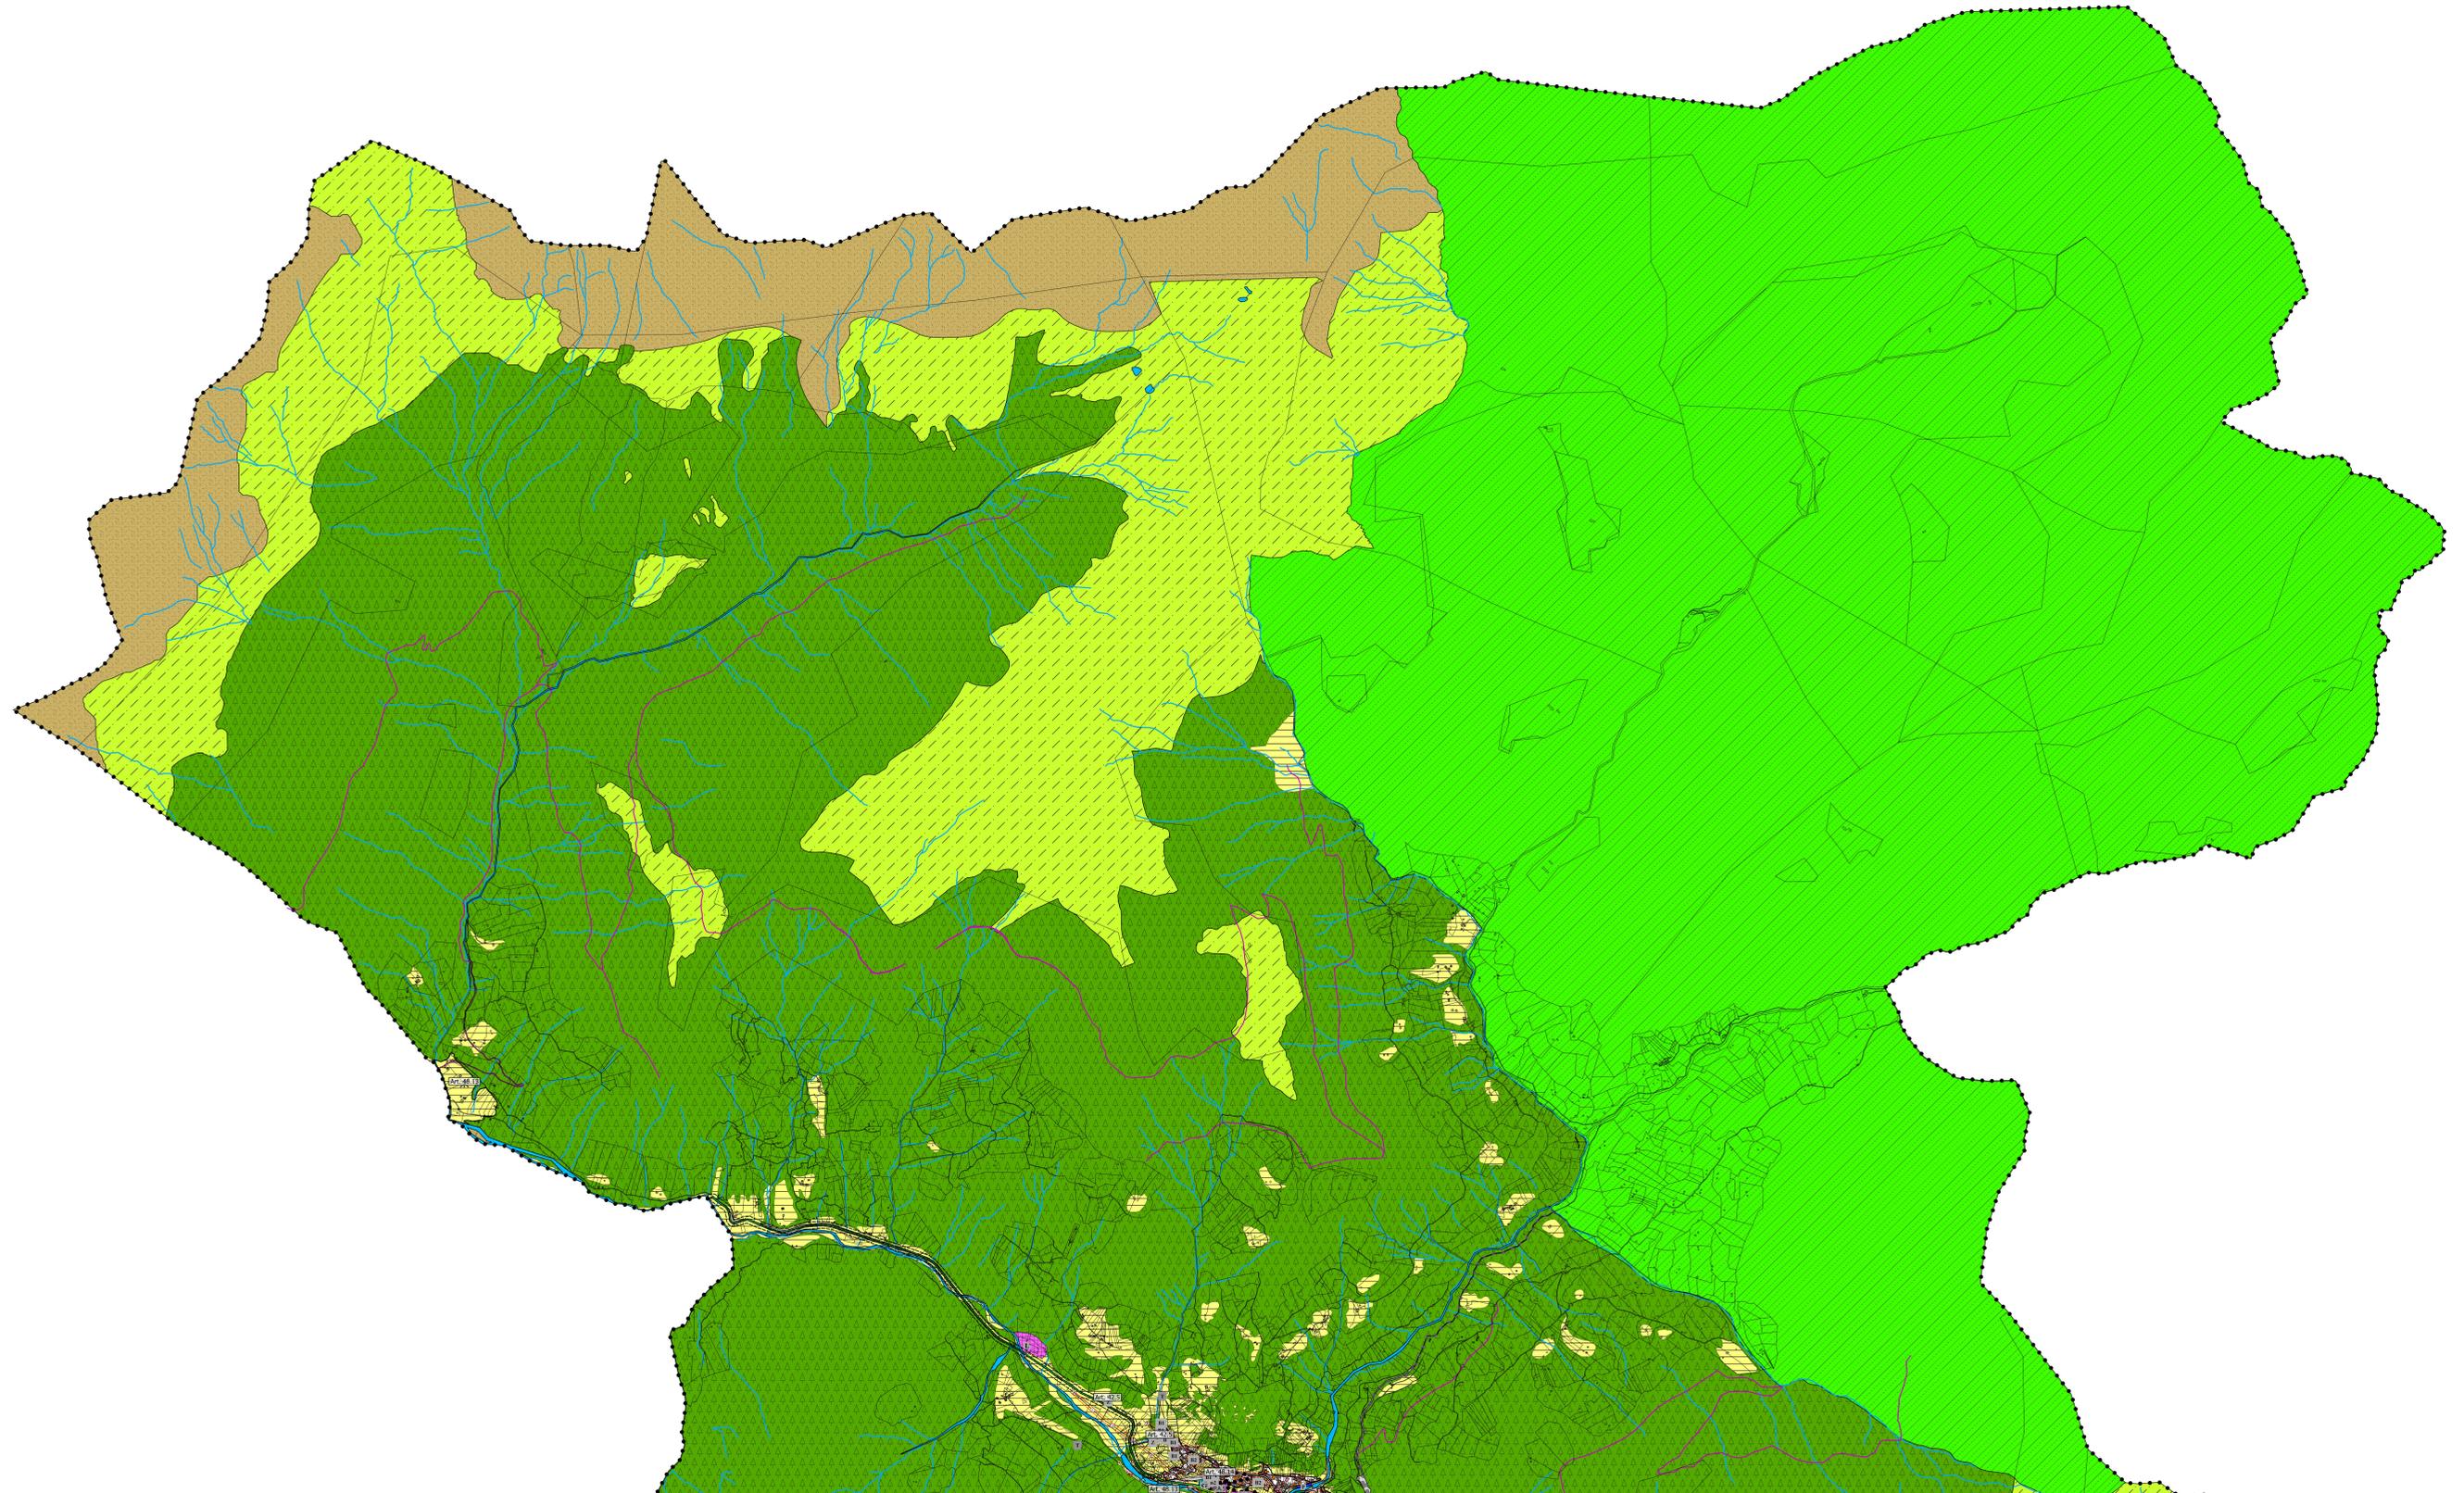

COMUNE di CANAL SAN BOVO
VARIANTE GENERALE AL
PIANO REGOLATORE GENERALE

VARIANTE 2016

- ADOZIONE DEFINITIVA -

TAVOLA P.4.1
TAVOLA SISTEMA PRODUTTIVO
SCALA 1:10.000



Arch. Cerqueni Vittorio
38054 Primiero S.M.C. (TN) - Via Roma 7
Tel. 0439-763974
e-mail arch.cerqueni@libero.it
C.F. CRQ VTR 56110 L329A

GIOVINE DEGLI ARCHITETTI
PIRELLA GÖTTSCHEW LOWE PARTNERSHIP
Vittorio Cerqueni
ISCRIZIONE ALBO N°530

09/0 2016