


Legenda Sistema Ambientale

- Mappa Catastale
- Ambientale**
- E105 - Foreste demaniali e boschi di pregio
- Z314 - Bene ambientale (L.P. n. 15/15 art. 8 c. 1 lett. b)
- Z320 - Manufatti e siti di rilevanza culturale (art. 21 bis)
- Z301 - Vincolo diretto manufatti e siti (D.Legis. n. 42/2004)
- Z302 - Vincolo indiretto manufatti e siti (D.Legis. n. 42/2004)
- Z101 - Aree di protezione laghi (art. 17-22)
- Z310 - Aree di protezione (art. 17)
- Z313 - Zona di protezione speciale ZPS
- Z303 - Aree archeologiche (art. 21)
- Z312 - Parco fluviale del torrente Vanoi (art. 21 bis)
- Z304 - Biotopi ed elementi naturalistici (art. 20)
- Z328 - Zone Speciali di Conservazione (ex S.I.C. - art. 18)
- Z603 - Aree di recupero ambientale (art. 54)
- Z201 - Area di tutela ambientale
- Fasce di rispetto ed altre**
- Z403 - Perimetro comunale
- Z102 - Corsi d'acqua
- Z104 - Corsi d'acqua

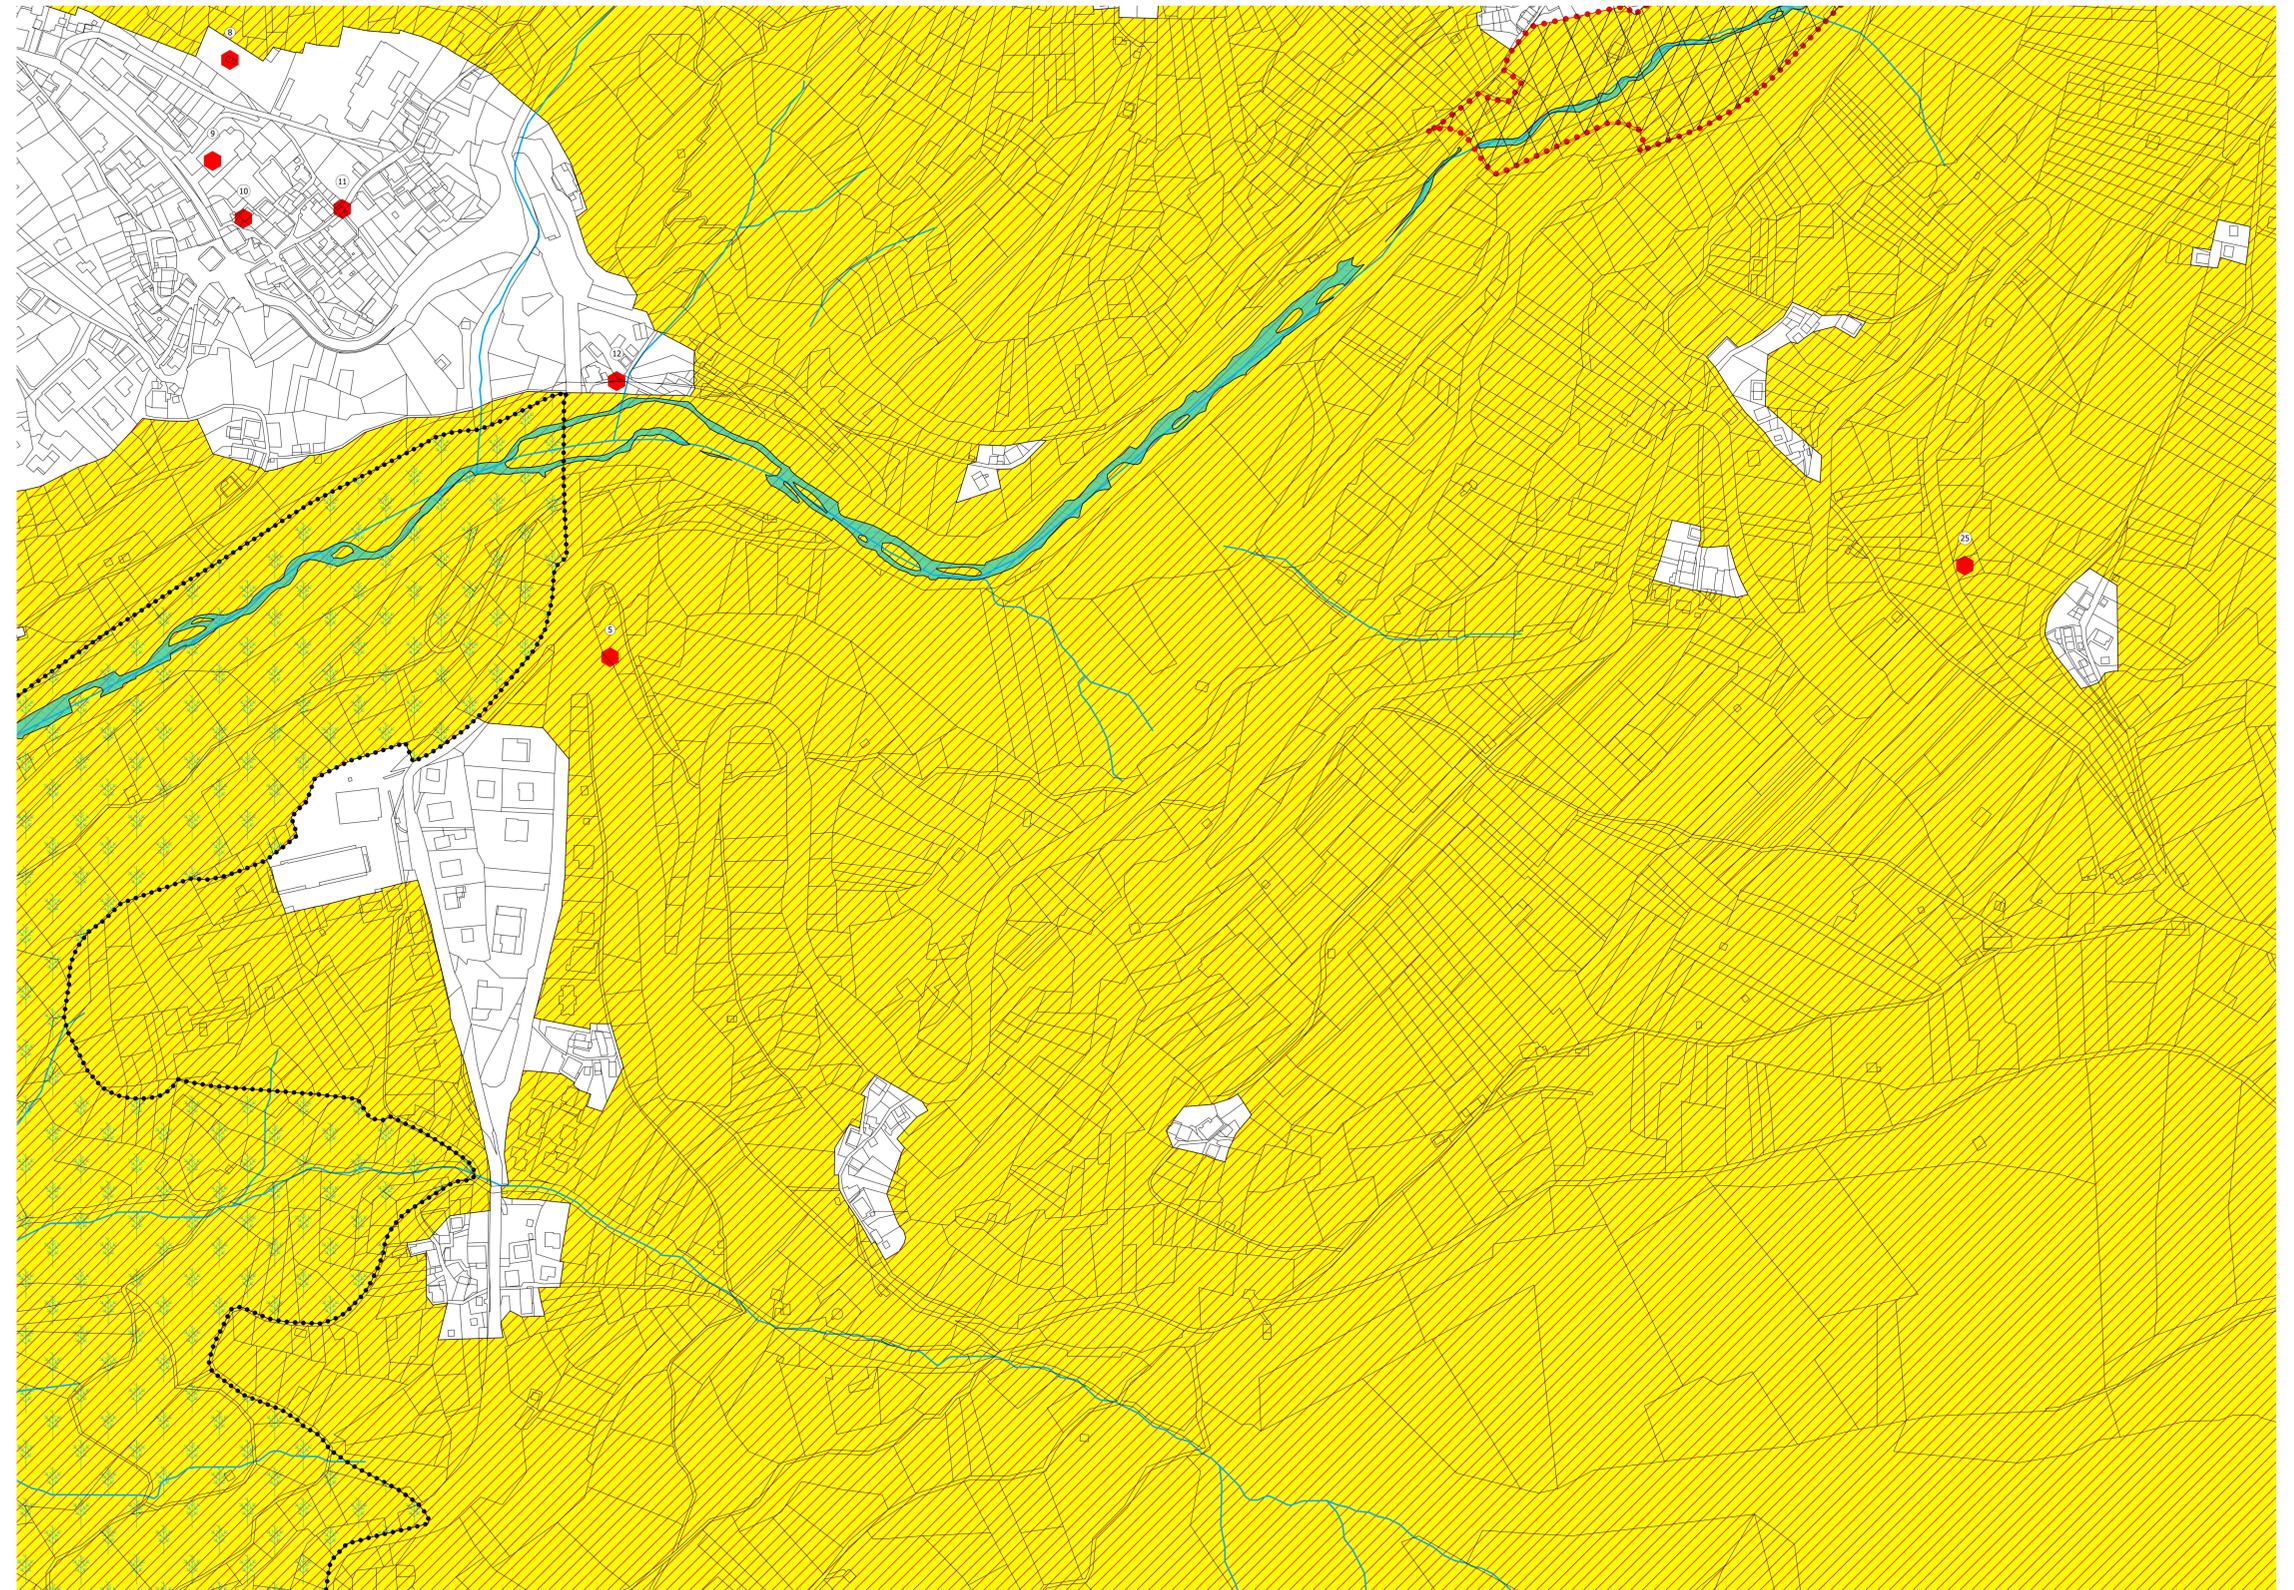


COMUNE di CANAL SAN BOVO
VARIANTE GENERALE AL
PIANO REGOLATORE GENERALE

VARIANTE 2016
- ADOZIONE DEFINITIVA -

TAVOLA P.3.2.a - Lausen
TAVOLA SISTEMA AMBIENTALE
SCALA 1:2000

Arch. Cerqueni Vittorio
38054 Primiero S.M.C. (TN) - Via Roma 7
Tel. 0439-763974
e-mail arch.cerqueni@libero.it
C.F. CRQ VTR 56T10 L329A

ORDINE DEGLI ARCHITETTI
DELLA PROV. DI TRENTO
dot. arch. VITTORIO CERQUENI
ISCRIZIONE ALBO N°530

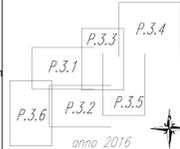

anno 2016

